


План этажа (части этажа), план объекта недвижимости  
(части) объекта недвижимости

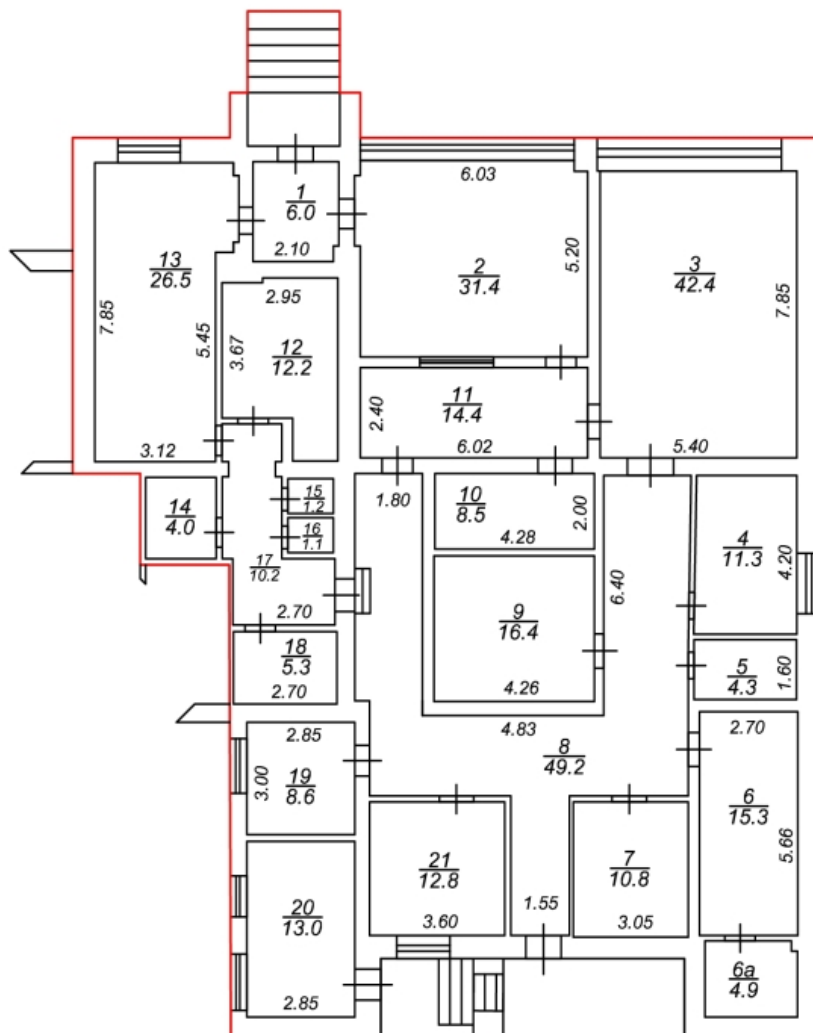

1 этаж



МАСШТАБ 1:200

Условные обозначения:

3.25 - линейный размер

— - контур здания

$\frac{2}{12.4}$  - номер и площадь комнаты

—|— - дверь

— — - стены, перегородки

— — — - окно