

Филиал публично-правовой компании "Роскадастр" по Московской области

полное наименование органа регистрации прав

Выписка из Единого государственного реестра недвижимости об объекте недвижимости

Сведения о характеристиках объекта недвижимости

На основании запроса от 02.04.2024, поступившего на рассмотрение 02.04.2024, сообщаем, что согласно записям Единого государственного реестра недвижимости:

Раздел 1 Лист 1

Здание			
вид объекта недвижимости			
Лист № 1 раздела 1	Всего листов раздела 1: 2	Всего разделов: 4	Всего листов выписки: 8
02.04.2024г. № КУВИ-001/2024-92755258			
Кадастровый номер:	50:17:0021312:334		
Номер кадастрового квартала:	50:17:0021312		
Дата присвоения кадастрового номера:	04.05.2017		
Ранее присвоенный государственный учетный номер:	Инвентарный номер 20; Условный номер 50:17:00:00794:005; Инвентарный номер 20; Условный номер 50:17:00:00794:005		
Местоположение:	Московская область, г. Павловский Посад, ул. Б.Покровская, д.15		
Площадь:	3012.9		
Назначение:	Нежилое		
Наименование:	Здание: АТС		
Количество этажей, в том числе подземных этажей:	5, в том числе подземных 0		
Материал наружных стен:	данные отсутствуют		
Год ввода в эксплуатацию по завершении строительства:	данные отсутствуют		
Год завершения строительства:	1992		
Кадастровая стоимость, руб.:	59792133.92		
Кадастровые номера иных объектов недвижимости, в пределах которых расположен объект недвижимости:	50:17:0021312:22		
Кадастровые номера помещений, машино-мест, расположенных в здании или сооружении:	данные отсутствуют		
Кадастровые номера объектов недвижимости, из которых образован объект недвижимости:	данные отсутствуют		
Кадастровые номера образованных объектов недвижимости:	данные отсутствуют		
Сведения о включении объекта недвижимости в состав предприятия как имущественного комплекса:	данные отсутствуют		
Сведения о включении объекта недвижимости в состав единого недвижимого комплекса:	данные отсутствуют		



ДОКУМЕНТ ПОДПИСАН
ЭЛЕКТРОННОЙ ПОДПИСЬЮ

Сертификат: 00ВВ056В7401СВ38D2В3576АСDС8425108

Владелец: ФЕДЕРАЛЬНАЯ СЛУЖБА ГОСУДАРСТВЕННОЙ
РЕГИСТРАЦИИ, КАДАСТРА И КАРТОГРАФИИ
Действителен: с 27.06.2023 по 19.09.2024

полное наименование должности

инициалы, фамилия

Здание			
вид объекта недвижимости			
Лист № 2 раздела 1	Всего листов раздела 1: 2	Всего разделов: 4	Всего листов выписки: 8
02.04.2024г. № КУВИ-001/2024-92755258			
Кадастровый номер:		50:17:0021312:334	
Виды разрешенного использования:		данные отсутствуют	
Сведения о включении объекта недвижимости в реестр объектов культурного наследия:		данные отсутствуют	
Сведения о кадастровом инженере:		Попченко Марина Сергеевна, СНИЛС 13954244982, договор на выполнение кадастровых работ от 12.09.2020 № 09/312-22, дата завершения кадастровых работ: 28.12.2020	
Статус записи об объекте недвижимости:		Сведения об объекте недвижимости имеют статус "актуальные, ранее учтенные"	
Особые отметки:		Сведения, необходимые для заполнения разделов: 6 - Сведения о частях объекта недвижимости; 7 - Перечень помещений, машино-мест, расположенных в здании, сооружении; 8 - План расположения помещения, машино-места на этаже (плане этажа), отсутствуют.	
Получатель выписки:		Лесовая Светлана Владимировна, действующий(ая) на основании документа "" от имени заявителя ПУБЛИЧНОЕ АКЦИОНЕРНОЕ ОБЩЕСТВО "РОСТЕЛЕКОМ", 7707049388	



ДОКУМЕНТ ПОДПИСАН
ЭЛЕКТРОННОЙ ПОДПИСЬЮ

Сертификат: 00ВВ056В7401СВ38D2В3576АСDС8425108

Владелец: ФЕДЕРАЛЬНАЯ СЛУЖБА ГОСУДАРСТВЕННОЙ
РЕГИСТРАЦИИ, КАДАСТРА И КАРТОГРАФИИ
Действителен: с 27.06.2023 по 19.09.2024

полное наименование должности

инициалы, фамилия

Выписка из Единого государственного реестра недвижимости об объекте недвижимости
Сведения о зарегистрированных правах

Здание			
вид объекта недвижимости			
Лист № 1 раздела 2	Всего листов раздела 2: 1	Всего разделов: 4	Всего листов выписки: 8
02.04.2024г. № КУВИ-001/2024-92755258			
Кадастровый номер:		50:17:0021312:334	
1	Правообладатель (правообладатели):	1.1	Публичное акционерное общество "Ростелеком", ИНН: 7707049388, ОГРН: 1027700198767
	Сведения о возможности предоставления третьим лицам персональных данных физического лица:	1.1.1	данные отсутствуют
2	Вид, номер, дата и время государственной регистрации права:	2.1	Собственность 50-50-17/018/2012-178 18.05.2012 00:00:00
3	Сведения об осуществлении государственной регистрации сделки, права без необходимого в силу закона согласия третьего лица, органа:	3.1	данные отсутствуют
4	Ограничение прав и обременение объекта недвижимости:	не зарегистрировано	
5	Договоры участия в долевом строительстве:	не зарегистрировано	
6	Заявленные в судебном порядке права требования:	данные отсутствуют	
7	Сведения о возможности предоставления третьим лицам персональных данных физического лица	данные отсутствуют	
8	Сведения о возражении в отношении зарегистрированного права:	данные отсутствуют	
9	Сведения о наличии решения об изъятии объекта недвижимости для государственных и муниципальных нужд:	данные отсутствуют	
10	Сведения о невозможности государственной регистрации без личного участия правообладателя или его законного представителя:	данные отсутствуют	
11	Правопритязания и сведения о наличии поступивших, но не рассмотренных заявлений о проведении государственной регистрации права (перехода, прекращения права), ограничения права или обременения объекта недвижимости, сделки в отношении объекта недвижимости:	отсутствуют	



ДОКУМЕНТ ПОДПИСАН
ЭЛЕКТРОННОЙ ПОДПИСЬЮ

Сертификат: 00BV056B7401CB38D2B3576ACDC8425108

Владелец: ФЕДЕРАЛЬНАЯ СЛУЖБА ГОСУДАРСТВЕННОЙ
РЕГИСТРАЦИИ, КАДАСТРА И КАРТОГРАФИИ
Действителен: с 27.06.2023 по 19.09.2024

полное наименование должности

инициалы, фамилия

Выписка из Единого государственного реестра недвижимости об объекте недвижимости
 Описание местоположения объекта недвижимости


Здание			
вид объекта недвижимости			

Лист № 1 раздела 5	Всего листов раздела 5: 1	Всего разделов: 4	Всего листов выписки: 8
--------------------	---------------------------	-------------------	-------------------------

02.04.2024г. № КУВИ-001/2024-92755258

Кадастровый номер: 50:17:0021312:334

Схема расположения объекта недвижимости (части объекта недвижимости) на земельном участке(ах)

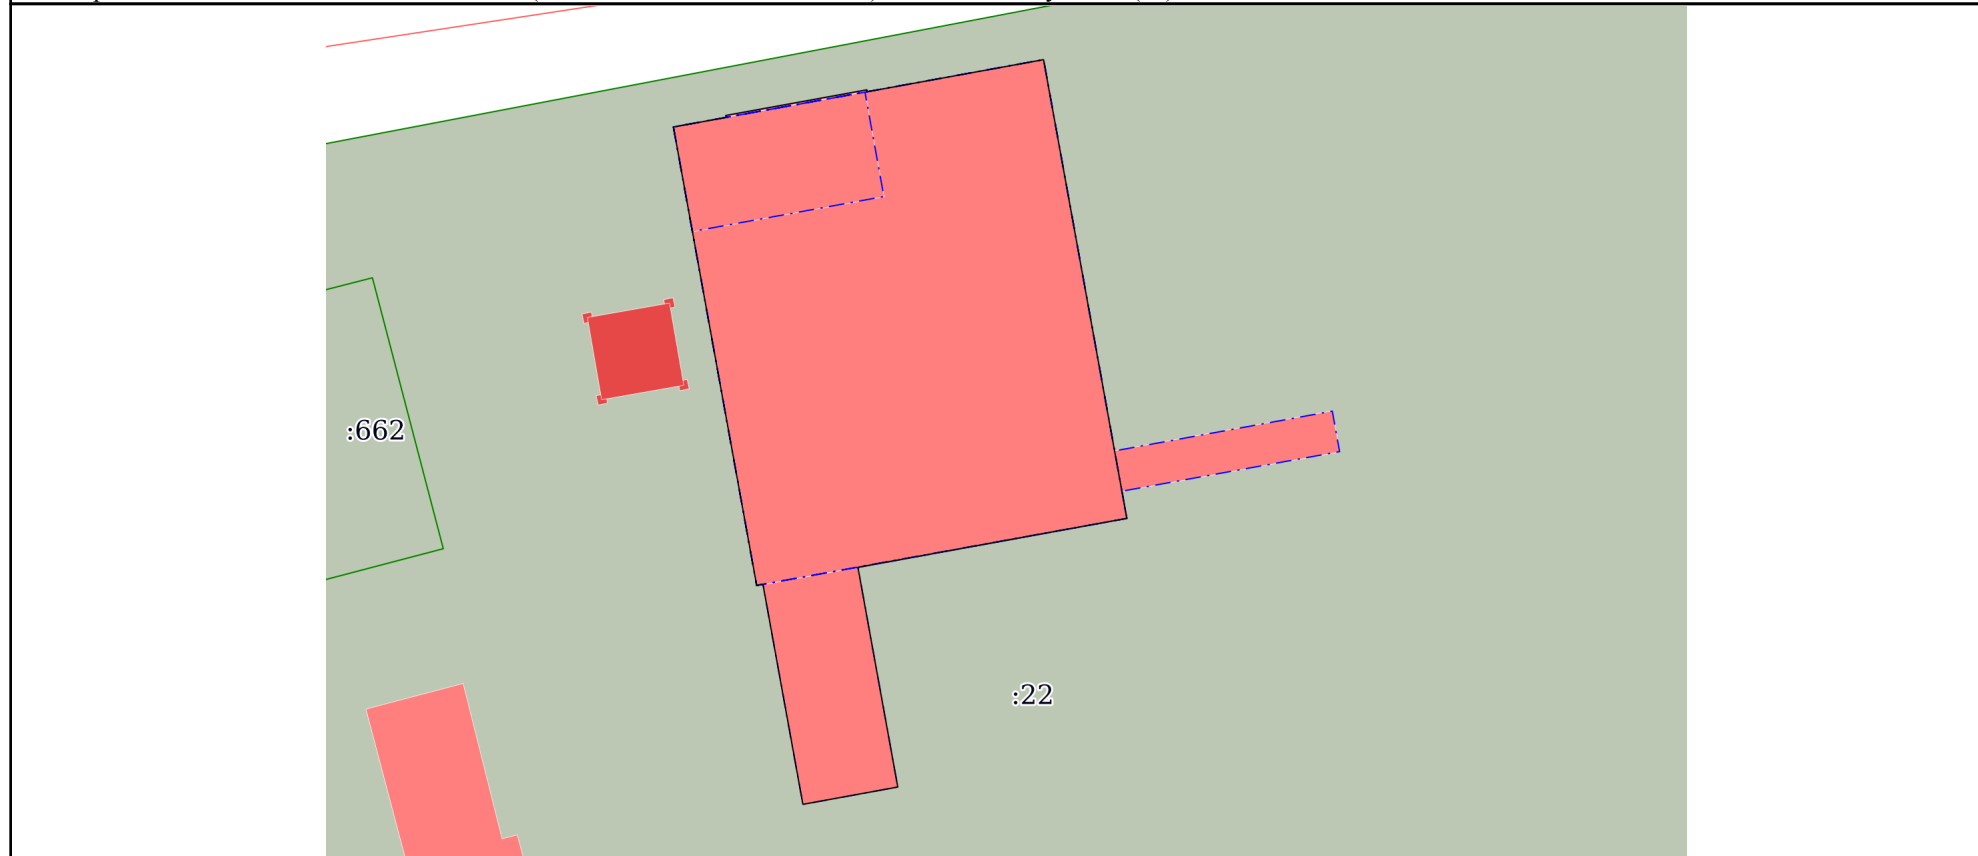

Масштаб 1:500 Условные обозначения:

	 <p>ДОКУМЕНТ ПОДПИСАН ЭЛЕКТРОННОЙ ПОДПИСЬЮ</p> <p>Сертификат: 00ВВ056В7401СВ38D2В3576АСDС8425108 Владелец: ФЕДЕРАЛЬНАЯ СЛУЖБА ГОСУДАРСТВЕННОЙ РЕГИСТРАЦИИ, КАДАСТРА И КАРТОГРАФИИ Действителен: с 27.06.2023 по 19.09.2024</p>	
полное наименование должности	инициалы, фамилия	

Выписка из Единого государственного реестра недвижимости об объекте недвижимости
Описание местоположения объекта недвижимости

Здание			
вид объекта недвижимости			
Лист № 1 раздела 5.1	Всего листов раздела 5.1: 4	Всего разделов: 4	Всего листов выписки: 8
02.04.2024г. № КУВИ-001/2024-92755258			
Кадастровый номер:		50:17:0021312:334	

1. Сведения о координатах характерных точек контура объекта недвижимости						
Система координат						
Номер точки	Координаты, м		Радиус, м	Средняя квадратическая погрешность определения координат характерных точек контура, м	Глубина, высота, м	
	X	Y			H1	H2
1	2	3	4	5	6	7
1	471000.64	2260599.72	-	0.1	данные отсутствуют	данные отсутствуют
2	471001.28	2260603.25	-	0.1	данные отсутствуют	данные отсутствуют
3	471001.41	2260603.23	-	0.1	данные отсутствуют	данные отсутствуют
4	471003.13	2260612.69	-	0.1	данные отсутствуют	данные отсутствуют
5	471003	2260612.72	-	0.1	данные отсутствуют	данные отсутствуют
6	471005.15	2260624.53	-	0.1	данные отсутствуют	данные отсутствуют
7	470974.43	2260630.11	-	0.1	данные отсутствуют	данные отсутствуют
8	470971.15	2260612.09	-	0.1	данные отсутствуют	данные отсутствуют
9	470956.44	2260614.76	-	0.1	данные отсутствуют	данные отсутствуют
10	470955.28	2260608.4	-	0.1	данные отсутствуют	данные отсутствуют
11	470970.02	2260605.72	-	0.1	данные отсутствуют	данные отсутствуют
12	470969.94	2260605.3	-	0.1	данные отсутствуют	данные отсутствуют



ДОКУМЕНТ ПОДПИСАН
ЭЛЕКТРОННОЙ ПОДПИСЬЮ

Сертификат: 00BV056B7401CB38D2B3576ACDC8425108
Владелец: ФЕДЕРАЛЬНАЯ СЛУЖБА ГОСУДАРСТВЕННОЙ
РЕГИСТРАЦИИ, КАДАСТРА И КАРТОГРАФИИ
Действителен: с 27.06.2023 по 19.09.2024

полное наименование должности		инициалы, фамилия
-------------------------------	--	-------------------

Здание			
вид объекта недвижимости			
Лист № 2 раздела 5.1	Всего листов раздела 5.1: 4	Всего разделов: 4	Всего листов выписки: 8

02.04.2024г. № КУВИ-001/2024-92755258

Кадастровый номер: 50:17:0021312:334

1	471000.64	2260599.72	-	0.1	данные отсутствуют	данные отсутствуют
1	471000.64	2260599.72	-	0.1	данные отсутствуют	данные отсутствуют
2	471005.15	2260624.53	-	0.1	данные отсутствуют	данные отсутствуют
3	470978.95	2260629.29	-	0.1	данные отсутствуют	данные отсутствуют
4	470981.61	2260643.88	-	0.1	данные отсутствуют	данные отсутствуют
5	470978.9	2260644.37	-	0.1	данные отсутствуют	данные отсутствуют
6	470976.25	2260629.78	-	0.1	данные отсутствуют	данные отсутствуют
7	470974.43	2260630.11	-	0.1	данные отсутствуют	данные отсутствуют
8	470971.15	2260612.09	-	0.1	данные отсутствуют	данные отсутствуют
9	470956.44	2260614.76	-	0.1	данные отсутствуют	данные отсутствуют
10	470955.28	2260608.4	-	0.1	данные отсутствуют	данные отсутствуют
11	470970.02	2260605.72	-	0.1	данные отсутствуют	данные отсутствуют
12	470969.94	2260605.3	-	0.1	данные отсутствуют	данные отсутствуют
1	471000.64	2260599.72	-	0.1	данные отсутствуют	данные отсутствуют
1	471000.64	2260599.72	-	0.1	данные отсутствуют	данные отсутствуют
2	471005.15	2260624.53	-	0.1	данные отсутствуют	данные отсутствуют
3	470974.43	2260630.11	-	0.1	данные отсутствуют	данные отсутствуют



ДОКУМЕНТ ПОДПИСАН
ЭЛЕКТРОННОЙ ПОДПИСЬЮ

Сертификат: 00ВВ056В7401СВ38D2В3576АСDC8425108

Владелец: ФЕДЕРАЛЬНАЯ СЛУЖБА ГОСУДАРСТВЕННОЙ
РЕГИСТРАЦИИ, КАДАСТРА И КАРТОГРАФИИ
Действителен: с 27.06.2023 по 19.09.2024

полное наименование должности

инициалы, фамилия

Здание			
вид объекта недвижимости			
Лист № 3 раздела 5.1	Всего листов раздела 5.1: 4	Всего разделов: 4	Всего листов выписки: 8

02.04.2024г. № КУВИ-001/2024-92755258

Кадастровый номер: 50:17:0021312:334

4	470969.94	2260605.3	-	0.1	данные отсутствуют	данные отсутствуют
1	471000.64	2260599.72	-	0.1	данные отсутствуют	данные отсутствуют
1	471000.64	2260599.72	-	0.1	данные отсутствуют	данные отсутствуют
2	471005.15	2260624.53	-	0.1	данные отсутствуют	данные отсутствуют
3	470974.43	2260630.11	-	0.1	данные отсутствуют	данные отсутствуют
4	470969.94	2260605.3	-	0.1	данные отсутствуют	данные отсутствуют
1	471000.64	2260599.72	-	0.1	данные отсутствуют	данные отсутствуют
1	471000.64	2260599.72	-	0.1	данные отсутствуют	данные отсутствуют
2	471002.97	2260612.56	-	0.1	данные отсутствуют	данные отсутствуют
3	470995.98	2260613.83	-	0.1	данные отсутствуют	данные отсутствуют
4	470993.64	2260600.99	-	0.1	данные отсутствуют	данные отсутствуют
1	471000.64	2260599.72	-	0.1	данные отсутствуют	данные отсутствуют

2. Сведения о предельных высоте и глубине конструктивных элементов объекта недвижимости

Предельная глубина конструктивных элементов объекта недвижимости, м	данные отсутствуют
Предельная высота конструктивных элементов объекта недвижимости, м	данные отсутствуют



ДОКУМЕНТ ПОДПИСАН
ЭЛЕКТРОННОЙ ПОДПИСЬЮ

Сертификат: 00ВВ056В7401СВ38D2В3576АСDС8425108

Владелец: ФЕДЕРАЛЬНАЯ СЛУЖБА ГОСУДАРСТВЕННОЙ

РЕГИСТРАЦИИ, КАДАСТРА И КАРТОГРАФИИ

Действителен: с 27.06.2023 по 19.09.2024

полное наименование должности

инициалы, фамилия

Здание			
вид объекта недвижимости			
Лист № 4 раздела 5.1	Всего листов раздела 5.1: 4	Всего разделов: 4	Всего листов выписки: 8

02.04.2024г. № КУВИ-001/2024-92755258

Кадастровый номер:

50:17:0021312:334

3. Сведения о характерных точках пересечения контура объекта недвижимости с контуром (контурами) иных зданий, сооружений, объектов незавершенного строительства

Система координат 50.2

Номера характерных точек контура	Координаты, м		Средняя квадратическая погрешность определения координат характерных точек контура, м	Глубина, высота, м		Кадастровые номера иных объектов недвижимости, с контурами которых пересекается контур данного объекта недвижимости
	X	Y		H1	H2	
1	2	3	4	5	6	7
данные отсутствуют	данные отсутствуют	данные отсутствуют	данные отсутствуют	данные отсутствуют	данные отсутствуют	данные отсутствуют



ДОКУМЕНТ ПОДПИСАН
ЭЛЕКТРОННОЙ ПОДПИСЬЮ

Сертификат: 00ВВ056В7401СВ38D2В3576АСDC8425108

Владелец: ФЕДЕРАЛЬНАЯ СЛУЖБА ГОСУДАРСТВЕННОЙ
РЕГИСТРАЦИИ, КАДАСТРА И КАРТОГРАФИИ
Действителен: с 27.06.2023 по 19.09.2024

полное наименование должности

инициалы, фамилия