

Филиал федерального государственного бюджетного учреждения "Федеральная кадастровая палата Росреестра" по Московской области
(полное наименование органа кадастрового учета)

КП.1


КАДАСТРОВЫЙ ПАСПОРТ ЗЕМЕЛЬНОГО УЧАСТКА

"21" июня 2016 г. № МО-16/ЗВ-1633373

1	Кадастровый номер:	50:49:0010105:3327	2	Лист № 1	3	Всего листов: 14
4	Номер кадастрового квартала:	50:49:0010105				
5	Предыдущие номера:	50:49:0010105:2857	6	Дата внесения номера в государственный кадастр недвижимости: 20.06.2016		
7						
8	Кадастровые номера объектов капитального строительства: 50:49:0010105:3152, 50:49:0010105:3249, 50:49:00000000:4489					
9	Адрес (описание местоположения): Московская область, г. Звенигород, ул. Некрасова					
10	Категория земель: Земли населенных пунктов					
11	Разрешенное использование: для производственной базы					
12	Площадь: 6811 +/- 29 кв. м					
13	Кадастровая стоимость: 17616719,61 руб.					
14	Сведения о правах: _____					
15	Особые отметки: _____					
16	Сведения о природных объектах: _____					
17	Дополнительные сведения:					
	17.1	Кадастровые номера участков, образованных с земельным участком: 50:49:0010105:3328				
	17.2	Кадастровый номер преобразованного участка: _____				
	17.3	Кадастровые номера участков, подлежащих снятию с кадастрового учета: 50:49:0010105:2857				
	17.4	Кадастровые номера участков, образованных из земельного участка: _____				
18	Характер сведений государственного кадастра недвижимости (статус записи о земельном участке): Сведения об объекте недвижимости имеют статус временные.					
19	Дата истечения временного характера сведений - 21.06.2021.					
Сведения о кадастровых инженерах: Шелуденкова Ирина Алексеевна, 77-11-260, ООО "Гренадеры Плюс", 06.06.2016 г.						

Начальник территориального отдела №17
(полное наименование должности)

Е. В. Грунов
(инициалы, фамилия)

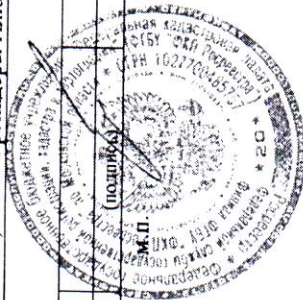


Заместитель начальника отдела

Иванова Е.В.


КАДАСТРОВЫЙ ПАСПОРТ ЗЕМЕЛЬНОГО УЧАСТКА

"21" июня 2016 г. № МО-16/ЗВ-1633373

1	Кадастровый номер: 50:49:0010105:3327	2	Лист № 2	3	Всего листов: 14
4	План (чертеж, схема) земельного участка				

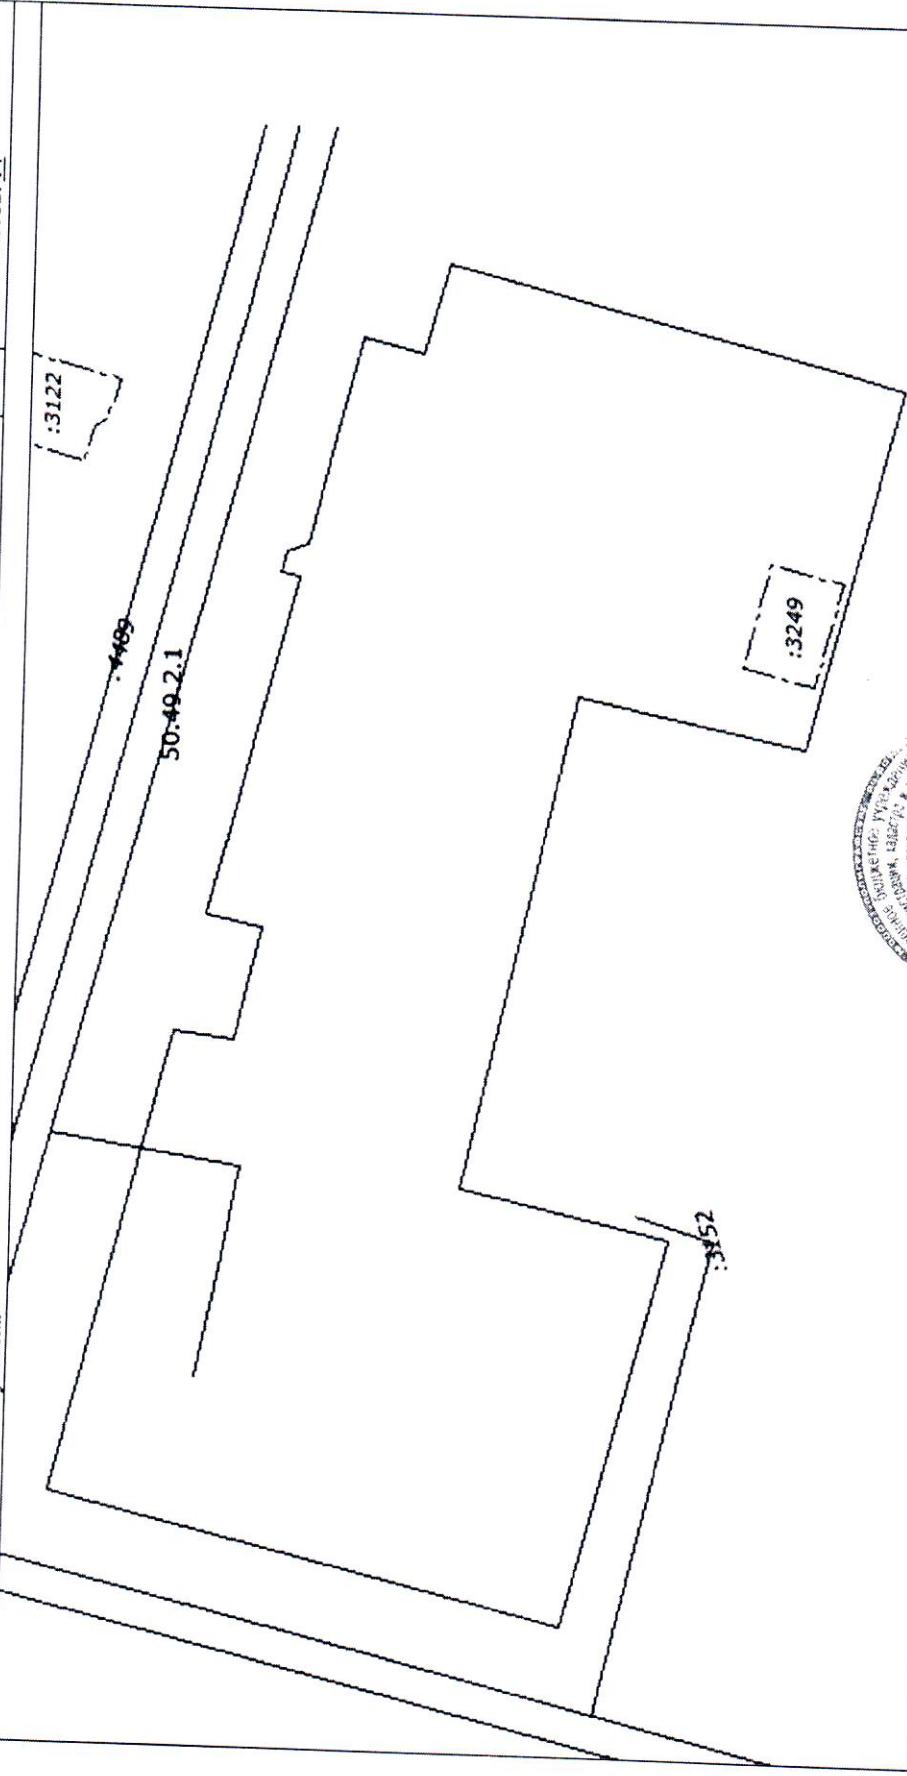

5 Масштаб 1:800

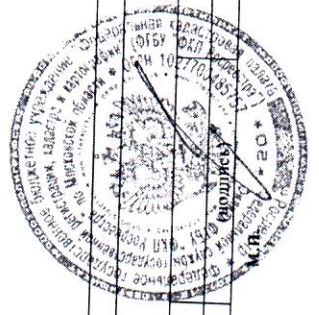

Инициалы, фамилия
Пачальник территориального отдела №17
(полное наименование должности)

Е. В. Трунов
(инициалы, фамилия)

КАДАСТРОВЫЙ ПАСПОРТ ЗЕМЕЛЬНОГО УЧАСТКА

"21" июня 2016 г. № МО-16/ЗВ-1633373

1		Кадастровый номер: 50:49:0010105:3327		2	Лист № 3	3	Всего листов: 14
4							
Сведения о частях земельного участка и обременениях							
Номер п/п	Учетный номер части	Площадь (м²)	Характеристика части				
	2	3	4				
1	1	72	Временные. Дата истечения временного характера сведений о части земельного участка - 21.06.2021. Иные ограничения (обременения) прав				
2	10	152	Временные. Дата истечения временного характера сведений о части земельного участка - 21.06.2021. Иные ограничения (обременения) прав				
3	11	59	Временные. Дата истечения временного характера сведений о части земельного участка - 21.06.2021. Иные ограничения (обременения) прав				
4	2	98	Временные. Дата истечения временного характера сведений о части земельного участка - 21.06.2021. Иные ограничения (обременения) прав				
5	3	17	Временные. Дата истечения временного характера сведений о части земельного участка - 21.06.2021. Иные ограничения (обременения) прав				
6	4	691	Временные. Дата истечения временного характера сведений о части земельного участка - 21.06.2021. Иные ограничения (обременения) прав				
7	5	30	Временные. Дата истечения временного характера сведений о части земельного участка - 21.06.2021. Иные ограничения (обременения) прав				
8	6	661	Временные. Дата истечения временного характера сведений о части земельного участка - 21.06.2021. Иные ограничения (обременения) прав				
9	7	41	Временные. Дата истечения временного характера сведений о части земельного участка - 21.06.2021. Иные ограничения (обременения) прав				
10	8	84	Временные. Дата истечения временного характера сведений о части земельного участка - 21.06.2021. Иные ограничения (обременения) прав				
11	9	65	Временные. Дата истечения временного характера сведений о части земельного участка - 21.06.2021. Иные ограничения (обременения) прав				

Начальник территориального отдела №17
(полное наименование должности)

Е. В. Грунов
(инициалы, фамилия)

