

Управление Федеральной службы государственной регистрации, кадастра и картографии по Московской области
полное наименование органа регистрации прав


Выписка из Единого государственного реестра недвижимости об основных характеристиках и зарегистрированных правах на объект недвижимости

Сведения об основных характеристиках объекта недвижимости

В Единый государственный реестр недвижимости внесены следующие сведения:

Лист № 1 раздела 1		Всего листов раздела 1: 1	Всего разделов: 3	Всего листов выписки: 4
21.03.2023г.				
Кадастровый номер:		50:50:0020115:3490		
Номер кадастрового квартала:		50:50:0020115		
Дата присвоения кадастрового номера:		21.03.2023		
Ранее присвоенный государственный учетный номер:		данные отсутствуют		
Местоположение:		Московская область, го Балашиха, г Балашиха, мкр Железнодорожный, ул Маяковского, д 17, помещ 2		
Площадь, м2:		154,8		
Назначение:		Нежилое		
Наименование:		данные отсутствуют		
Номер, тип этажа, на котором расположено помещение, машино-место		Этаж № 1		
Вид жилого помещения:		данные отсутствуют		
Кадастровая стоимость, руб:		не определена		
Кадастровые номера иных объектов недвижимости, в пределах которых расположен объект недвижимости:		50:50:0020115:1394		
Виды разрешенного использования:		данные отсутствуют		
Сведения об отнесении жилого помещения к определенному виду жилых помещений специализированного жилищного фонда, к жилым помещениям наемного дома социального использования или наемного дома коммерческого использования:		данные отсутствуют		
Статус записи об объекте недвижимости:		Сведения об объекте недвижимости имеют статус "актуальные"		
Особые отметки:		данные отсутствуют		
Получатель выписки:		Селищева Юлия Васильевна (представитель правообладателя), Правообладатель: от имени заявителя Публичное акционерное общество "Ростелеком", 7707049388		

Раздел 1 Лист 1

	
ДОКУМЕНТ ПОДПИСАН	
ЭЛЕКТРОННОЙ ПОДПИСЬЮ	
Сертификат: 3094B7974B3A8E1F07A347CFAD5FA78	
Выданы: ФЕДЕРАЛЬНАЯ СЛУЖБА ГОСУДАРСТВЕННОЙ РЕГИСТРАЦИИ, КАДАСТРА И КАРТОГРАФИИ	
Действителен: с 17.05.2022 по 10.08.2023	


ПОЛНОЕ НАИМЕНОВАНИЕ ДОЛЖНОСТИ

ИНИЦИАЛЫ, ФАМИЛИЯ

Серийный номер: 3094B7974B3CA8E1F07A347CFAD6FA78
Действителен с: 17.05.2022 13:02:00 UTC
Действителен до: 10.08.2023 13:02:00 UTC
Владелец: ФЕДЕРАЛЬНАЯ СЛУЖБА ГОСУДАРСТВЕННОЙ
РЕГИСТРАЦИИ, КАДАСТРА И КАРТОГРАФИИ

Электронный документ на бумажном носителе предоставил:
Обособленное подразделение МКУ МФЦ Наро-Фоминского городского
округа в Территориальном управлении Апрелевка Администрации Наро-
Фоминского городского округа: 143363, Московкой область, Наро-
Фоминский городской округ, г. Апрелевка, ул. Августовская, стр. 14

Начальник подразделения

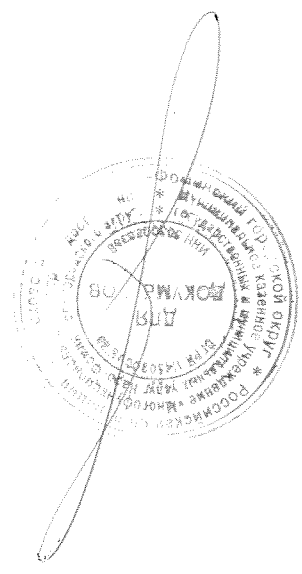


М.А. Воздвиженская

22.03.2023 09:00

Выписка из Единого государственного реестра недвижимости об основных характеристиках и зарегистрированных правах на объект недвижимости
Сведения о зарегистрированных правах

Помещение	
вид объекта недвижимости	
Лист № 1 раздела 2	Всего листов раздела 2: 2
21.03.2023г.	Всего разделов: 3
Кадастровый номер: 50:50:0020115:3490	
Всего листов выписки: 4	

1	Правообладатель (правообладатели): Сведения о возможности предоставления третьим лицам персональных данных физического лица:	1.1 1.1.1	Публичное акционерное общество "Ростелеком", ИНН: 7707049388, ОГРН: 1027700198767 данные отсутствуют
2	Вид, номер, дата и время государственной регистрации права:	2.1	Собственность 50:50:0020115:3490-50/110/2023-1 21.03.2023 18:06:06
3	Документы-основания	3.1	Договор о присоединении Открытого Акционерного Общества "Центральная телекоммуникационная компания" к Открытому Акционерному Обществу Межгосударственной и международной электрической связи "Ростелеком", выдан 21.05.2010 Передаточный акт, выдан 21.05.2010
4	Ограничение прав и обременение объекта недвижимости:		Решение об образовании помещений в нежилом здании, выдан 15.02.2023
5	Заявленные в судебном порядке права требования:		не зарегистрировано данные отсутствуют
6	Сведения о возражении в отношении зарегистрированного права:		данные отсутствуют
7	Сведения о возможности предоставления третьим лицам персональных данных физического лица		данные отсутствуют
8	Сведения о наличии решения об изъятии объекта недвижимости для государственных и муниципальных нужд:		данные отсутствуют
9	Сведения о невозможности государственной регистрации без личного участия правообладателя или его законного представителя:		данные отсутствуют

	
ДОКУМЕНТ ПОДПИСАН	
ЭЛЕКТРОННОЙ ПОДПИСЬЮ	
Инициалы, фамилия	
Сертификат: 509487974B3A8E1F07A347CFAB6FA78	
Владелец: ФЕДЕРАЛЬНАЯ СЛУЖБА ГОСУДАРСТВЕННОЙ РЕГИСТРАЦИИ, КАДАСТРА И КАРТОГРАФИИ	
Действителен: с 17.05.2022 по 10.08.2023	
Полное наименование должности	

Серийный номер: 3094B7974B3CA8E1F07A347CFAD6FA78

Действителен с: 17.05.2022 13:02:00 UTC


Действителен до: 10.08.2023 13:02:00 UTC

Владелец: ФЕДЕРАЛЬНАЯ СЛУЖБА ГОСУДАРСТВЕННОЙ
РЕГИСТРАЦИИ, КАДАСТРА И КАРТОГРАФИИ

Электронный документ на бумажном носителе предоставил:

Обособленное подразделение МКУ МФЦ Наро-Фоминского городского округа в Территориальном управлении Апрелевка Администрации Наро-Фоминского городского округа: 143363, Московская область, Наро-Фоминский городской округ, г. Апрелевка, ул. Авыстовская, стр. 14


Начальник подразделения

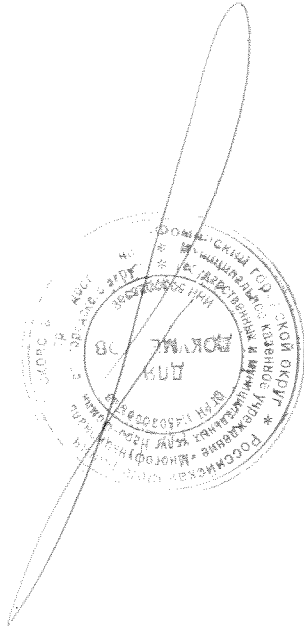

М.А. Воздвиженская

22.03.2023 09:00


Помещение			
вид объекта недвижимости			
Лист № 2 раздела 2	Всего листов раздела 2: 2	Всего разделов: 3	Всего листов выписки: 4
21.03.2023г.			
Кадастровый номер: 50:50:0020115:3490			
10	<p>Правопритязания и сведения о наличии поступивших, но не рассмотренных заявлений о проведении государственной регистрации права (перехода, прекращения права), ограничения права или обременения объекта недвижимости, сделки в отношении объекта недвижимости:</p>	отсутствуют	

ПОЛНОЕ НАИМЕНОВАНИЕ ДОЛЖНОСТИ	ДОКУМЕНТ ПОДПИСАН	ИНИЦИАЛЫ, ФАМИЛИЯ
	ЭЛЕКТРОННОЙ ПОДПИСЬЮ	
 <p>Сертификат: 3094В7974В3САВЕ1F07A347CFAD6BA78 Владелец: ФЕДЕРАЛЬНАЯ СЛУЖБА ГОСУДАРСТВЕННОЙ РЕГИСТРАЦИИ, КАДАСТРА И КАРТОГРАФИИ Действителен: с 17.05.2022 по 10.08.2023</p>		

Серийный номер: 3094B7974B3CA8E1F07A347CFAD6FA78
Действителен с: 17.05.2022 13:02:00 UTC
Действителен до: 10.08.2023 13:02:00 UTC
Владелец: ФЕДЕРАЛЬНАЯ СЛУЖБА ГОСУДАРСТВЕННОЙ
РЕГИСТРАЦИИ, КАДАСТРА И КАРТОГРАФИИ

Электронный документ на бумажном носителе предоставил:
Обособленное подразделение МКУ МФЦ Наро-Фоминского городского округа в Территориальном управлении Апрелевка Администрации Наро-Фоминского городского округа: 14363, Московкой область, Наро-Фоминский городской округ, г. Апрелевка, ул. Августовская, стр. 14

Начальник подразделения

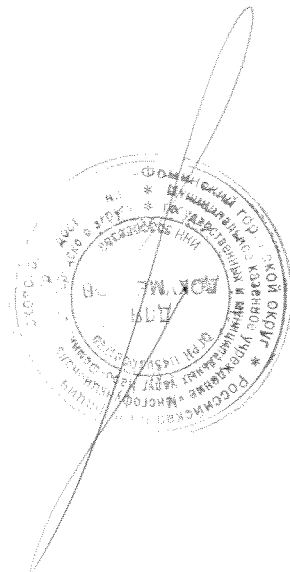


М.А. Воздвиженская

22.03.2023 09:00

Помещение	
вид объекта недвижимости	
Лист № 1 раздела 5	Всего листов раздела 5: 1
Всего разделов: 3	Всего листов выписки: 4

21.03.2023г. Кадастровый номер: 50:50:0020115:3490 Номер этажа (этажей): 1

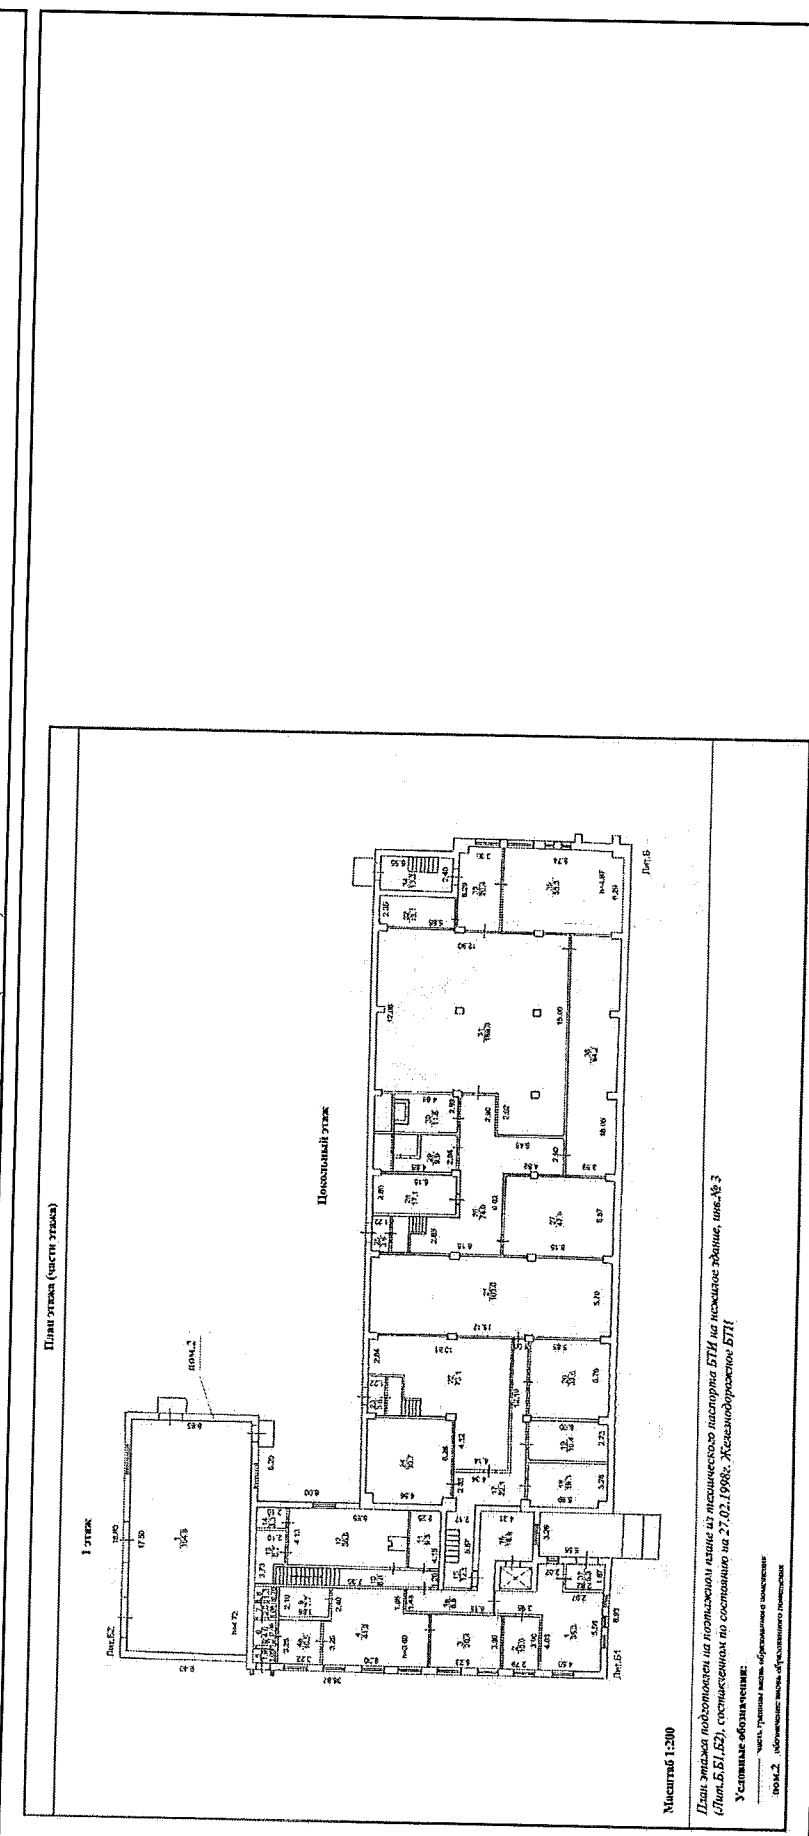

Масштаб 1:200

ПОЛНОЕ НАИМЕНОВАНИЕ ДОЛЖНОСТИ	
ДОКУМЕНТ ПОДПИСАН ЭЛЕКТРОННОЙ ПОДПИСЬЮ	
ИНЦИАЛЫ, ФАМИЛИЯ	

Сертификат: 3094B7974B3CA8E1F07A347CEAD6FA78
 Владелец: ФЕДЕРАЛЬНАЯ СЛУЖБА ГОСУДАРСТВЕННОЙ РЕГИСТРАЦИИ, КАДАСТРА И КАРТОГРАФИИ
 Действителен с 17.05.2022 по 10.08.2023

Серийный номер: 3094B7974B3CA8E1F07A347CFAD6FA78

Действителен с: 17.05.2022 13:02:00 UTC


Действителен до: 10.08.2023 13:02:00 UTC

Владелец: ФЕДЕРАЛЬНАЯ СЛУЖБА ГОСУДАРСТВЕННОЙ
РЕГИСТРАЦИИ, КАДАСТРА И КАРТОГРАФИИ

Электронный документ на бумажном носителе предоставил:

Обособленное подразделение МКУ МФЦ Наро-Фоминского городского округа в Территориальном управлении Апрелевка Администрации Наро-Фоминского городского округа: 143363, Московская область, Наро-Фоминский городской округ, ул. Апрельская, стр. 14

Начальник подразделения

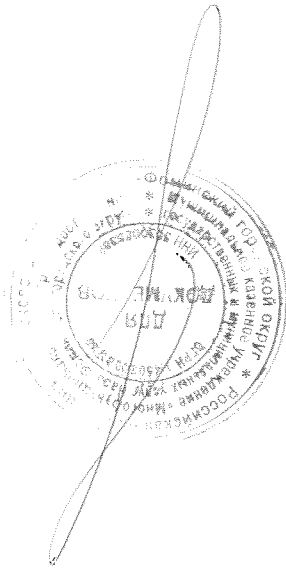

М.А. Воздвиженская

22.03.2023 09:00