

Инвентарный N	2250
Реестровый N	11a
Кадастровый N	

Российская Федерация
Служба технической инвентаризации
Московской области

Серпуховское бюро технической инвентаризации

Технический паспорт
на нежилое здание гражданского и производственного
назначения (помещение), гараж, гаражный бокс
(нужное подчеркнуть)

Расположенное по адресу: г. Серпухов, ул. Революции, дом № 2/11
(старый адрес; пл. Ленина, дом № 2/116)

Объект зарегистрирован за

Дата регистрации	Наименование собственника Фамилия имя отчество или наименование юр. лица	Долевое участие	Документы, подтверждающие право собственности
30.11.95г	АООТ "Электросвязь" Московской области	1	Регистрационное удостоверение МП "БТИ" г. Серпухова" от 30.11.95г. № 616

Общие сведения о здании:

Литера А

Наименование МТС

Использование по назначению

Год постройки до 1917г

Материал стен кирпичные

Износ (%) 45%

Количество этажей 3

Техническая характеристика помещения:

Помещение расположено (этаж)
Общепользная площадь - 624,5 м2

Благоустройство общей площади:

элек. тр.освещение, водопровод, канализация, телефон, радио,
центральное отопление, горячее водоснабжение, вентиляция
(нужное подчеркнуть)

Экспликация к плану объекта прилагается

[illegible]

Паспорт составлен по состоянию на 04.03.98 г.

Дата исполнения

16 апреля 1998 г.

Исполнить:

Лузик М. В.




КОТКА

2. Серпухове

Революции и н.л. Ленина

дом № 2/11

НА ВОЗВЕДЕННЫЕ СТРОЕНИЕ И
ПРИСТРОЙКИ ЛИТ. $f_4, f_8, f_9, f_{10}, f_{11}$
РАЗРЕШЕНИЕ НЕ ПРЕДЪЯВЛЕНО

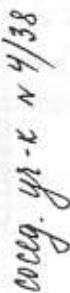

ул. Революционн

1239

3639

КВ. М.

Муниципальная Федерация
БЮРО
ТЕХНИЧЕСКОЙ
ИНВЕНТАРИЗАЦИИ
г. СЕРПУХОВА
г. Серпухов

копия изготовлена 16.04.98

10 СОСТОЯТЕЛЬНОСТИ 14.13 1998 г.

Копировали: МММ-


Позерил _____

КОПИЯ

УИВ. N 2250

г. Серпухов Революции 2/11

Погода

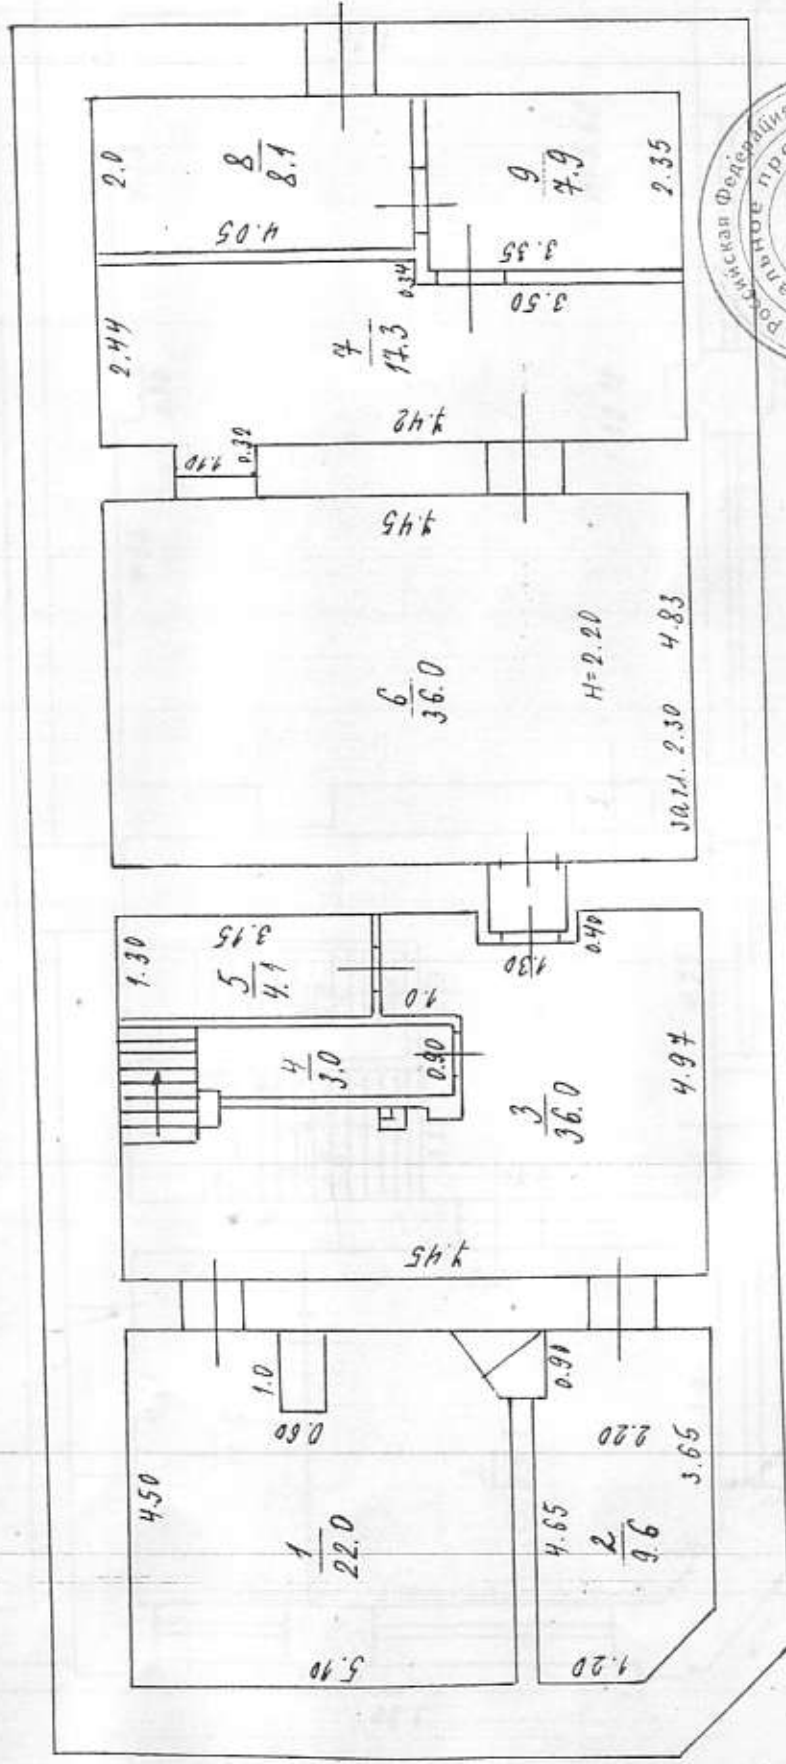

16 04 91
04 03 91
Одобрено
Составлено


Масштаб 1:100

учб. N 2250

Сергучеве
Резолюции
2/41

1 mg/ml

Sum. A

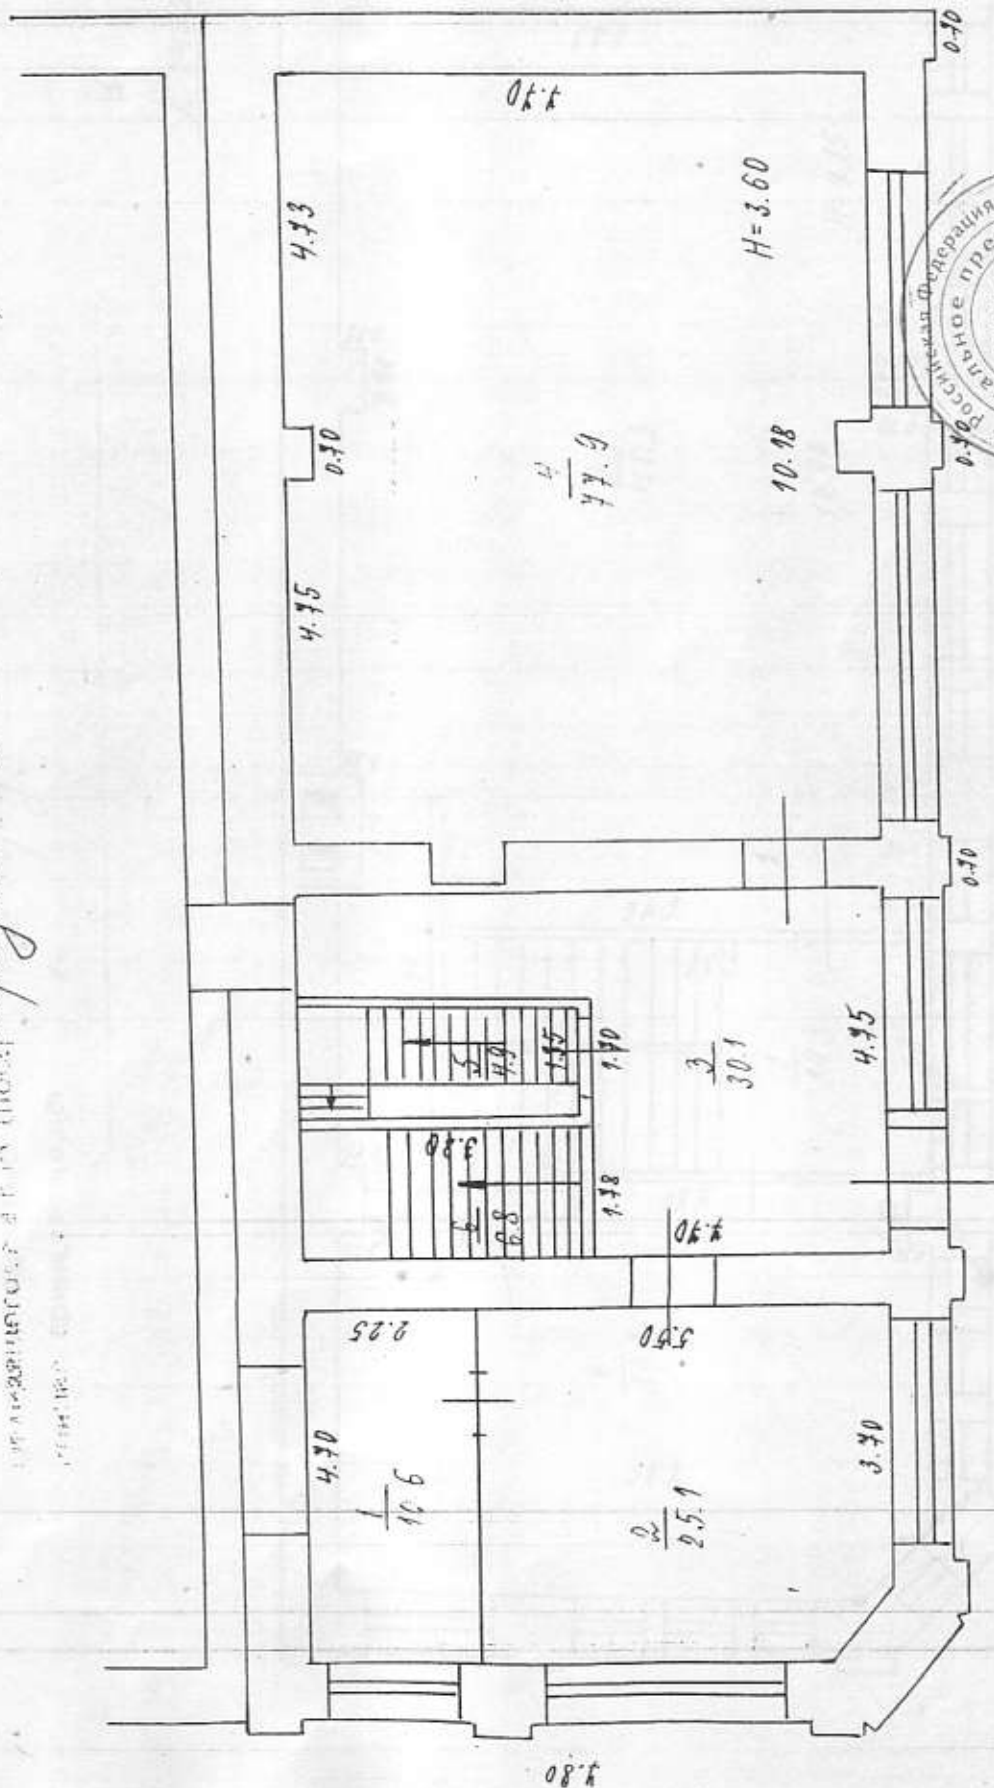
$$S_3 \approx 212.5$$



16 04 98 86

И.В. N2250

КОПИЯ

ПРОСТАВЛЕННЫМ ПЛАН
СТРОИТЕЛЬНЫМ ПИТА
г. Серпухов по Революции 2/11
г. Серпухов
принадлежащий

2 этаж

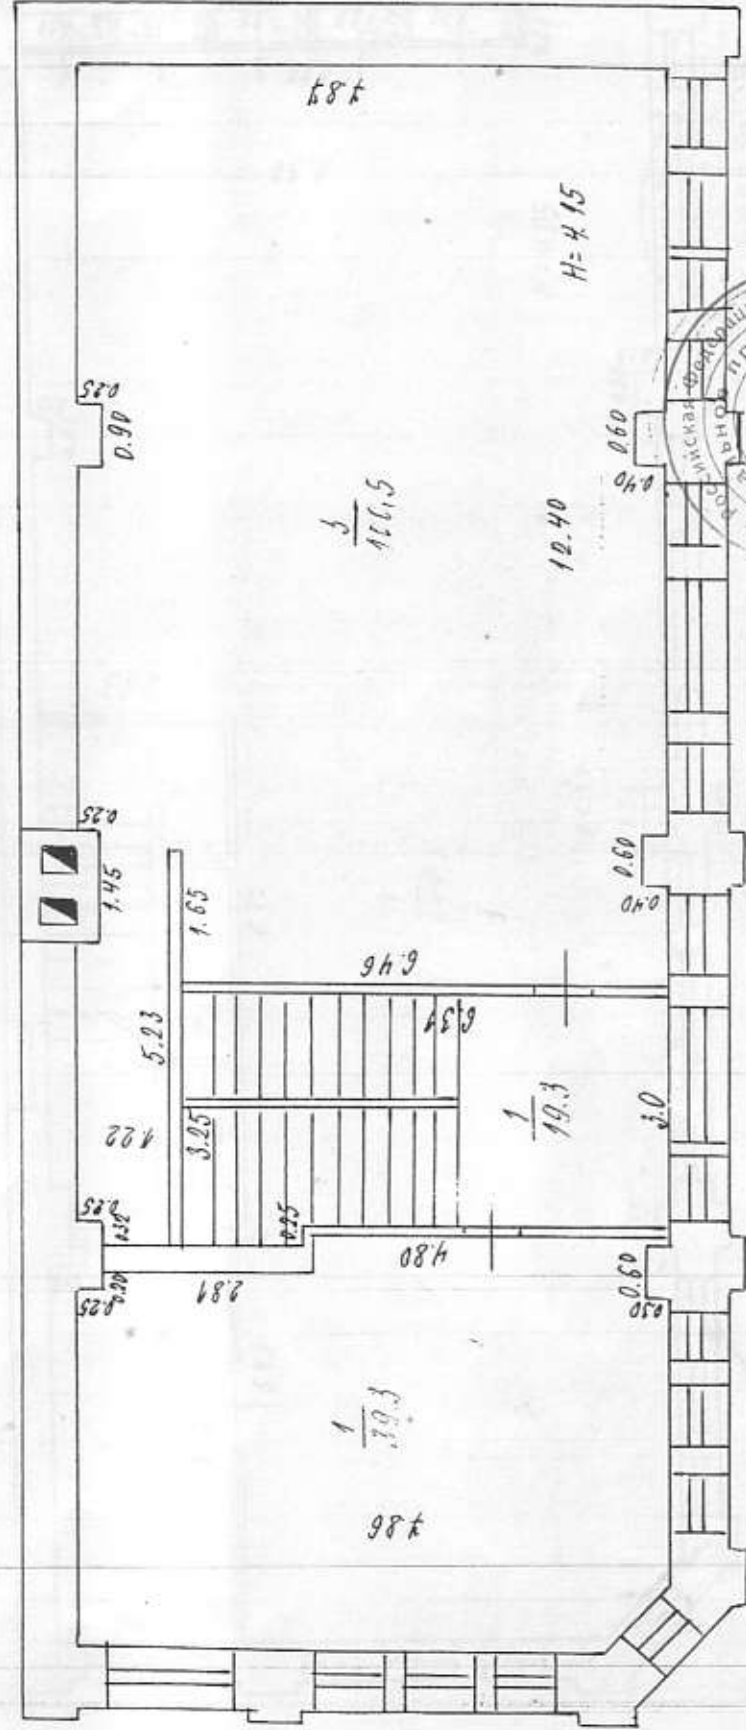

И.В. N2250



16.04.98

04.03.98

И.В. N2250

Серпухове

к поэтажному плану строения, расположенного в городе (поселке)

Дата записи и литеры по плану	Этаж (исчислен с первого и кон- чая серединой)	№ помещения (квартиры, торго- вого, склад- ского и т. п.)	Назначение час- тей помещения: жилая комната, канцелярское помещение, классная комна- та, больничная палата, кухня, коридор и т. п.	Формула подсчета площади по внутреннему обмеру	Площадь по			
					жилого		торгового	
					основ- ная	вспомо- гатель- ная (подсоб.)	основ- ная	вспомо- гатель- ная
под А; Подвал		1	Склад					
		2	— " —					
		3	Коридор					
		4	Подсобн.					
		5	— " —					
		6	Производ					
		7	— " —					
		8	— " —					
		9	— " —					
			Итого по подвалу!					
Лит. "А"	I	1	Склад					
		2	Производ					
		3	Коридор					
		4	Коридор					
		5	Лесник. кл.					
		6	— " —					
				Итого по I эт.				
	II	1	Производ					
		2	Л. кл. кл.					
		3	Производ					
				Итого по 2 эт.				
	III	1	Производ					
		2	— " —					
		3	Гардеробн.					
		4	Подсобн.					
		5	Службн.					
		6	— " —					
		7	— " —					
8		— " —						
9		— " —						
10		Лесник. кл.						
			Итого по					
			Всего по зданию					

Приложение № 1 На нежилые и жилые строения, расположенные на территории нежилых помещений

ИНВЕНТАРИЗАЦИЯ

по улице: Революции (переулку) № 2/11 инв. № 2250

по внутреннему обмеру в квадратных метрах, в том числе предназначен для помещений:

предприятия обществен. питания		складские		кранов.													
основ- ная	вспомог- ательная	основ- ная	вспомог- ательная	основ- ная	вспомог- ательная	основ- ная	вспомог- ательная	основ- ная	вспомог- ательная	основ- ная	вспомог- ательная	основ- ная	вспомог- ательная	основ- ная	вспомог- ательная	основ- ная	вспомог- ательная
		22.0														2.25	
		9.6															
			24.5														
			3.0														
			4.1														
				36.0													
				14.3													
				8.1													
				7.9													
		31.6	34.6	69.3										135.5			
		10.6														3.60	
				25.1													
					30.1												
				44.9													
					4.9												
					6.8												
		10.6		103.0	41.8									155.4			
				39.3												4.15	
					19.3												
				100.5													
				139.8	19.3									159.1			
				144.3													
				13.0													
					2.6												
					3.5												
				0.5													
				0.5													
				0.5													
				0.5													
				0.5													

по 3 му

зданию:

3.1204 159.8 8.6 14.7
42.2 34.6 441.9 45.8

144.5
624.5 ✓



Инвентарный N	2250
Реестровый N	11a
Кадастровый N	

**Российская Федерация
Служба технической инвентаризации
Московской области**

Серпуховское бюро технической инвентаризации

Технический паспорт
на нежилое здание гражданского и производственного
назначения (помещение), гараж, гаражный бокс
(нужное подчеркнуть)

Расположенное по адресу: г. Серпухов, ул. Революции, дом № 2/11
(старый адрес; 2 Революции 2/11a)

Объект зарегистрирован за

Дата регистрации	Наименование собственника Фамилия имя отчество или наименование юр. лица	Долевое участие	Документы, подтверждающие право собственности
30.11.95г	АООТ "Электросвязь" Московской области	1	Регистрационный документ МП "БТИ г. Серпухова" от 30.11.95г. № 616

Общие сведения о здании:

Техническая характеристика помещения:

Литера Б

Наименование МТС (пристройка)

Помещение расположено (этаж)
Общепользная площадь - 123.2 м2

Использование по назначению

Год постройки до 1917г

Материал стен кирпичные

Износ (%) 36%

Количество этажей 1

Благоустройство общей площади:

элек. тр.освещение, водопровод, канализация, телефон, ради.
центральное отопление, горячее водоснабжение, вентиляция
(нужное подчеркнуть)

.....

Российская Федерация

БЮРО

Г.С.

M. D.

инв. № 2250

ПОЭТАЖНЫЙ ПЛАН


КОПИЯ

СТРОЕНИЯ ЛИТ. Д

находящегося в гор. (полюс) *Серпухов* по *Революции*
принадлежит: *С. 60*

ул. д. № *2/11*

принадлежит:

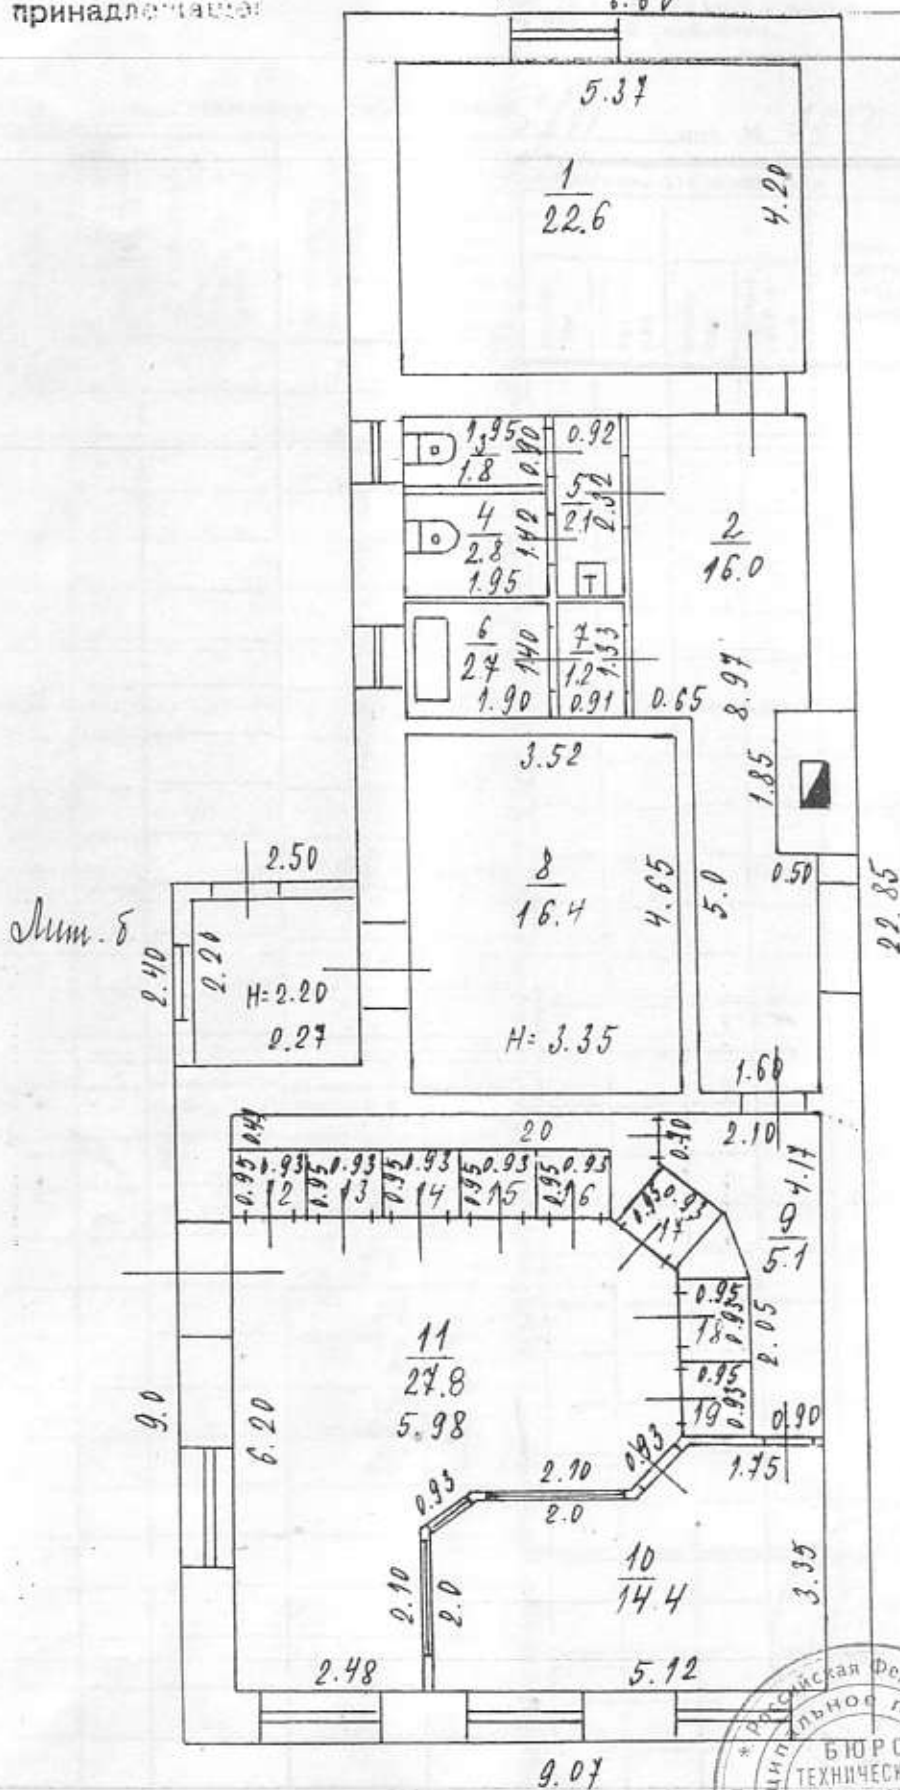

$S_3 = 179,3$

Лит. Б

Лит. Б



Масштаб 1:100

Сейчас же

no y.

к поэтажному плану строения, расположенного в городе (поселке)

Дата записи и литеры по плану	Этаж (помещение с перилом и ков- чая мезонина)	№ помещения (квартиры, тор- гового, склад- ского и т. п.)	№ по плану строения комна- ты, кухни, корид- ора и т. п.	Назначение час- тей помещения: жилая комната, кабинетское помещение, классная комна- та, больничная палата, кухня, коридор и т. п.	Формула подсчета площади по внутреннему обмеру	Площадь по в.			
						жилая		торговая	
						основ- ная	исполь- зующая- ся	основ- ная	исполь- зующая- ся
4.03.98	1	I	1	Спальня					
			2	Коридор					
			3	Мужской	1.95×1.90				
			4	Женский	1.95×1.42				
			5	Унит	0.92×1.32				
			6	Ванная	1.90×1.40				
			7	Подсобн.	0.91×1.33				
			8	Склад					
			9	Коридор	$0.90 \times 2.65 + 0.90 \times 1.20 + 1.95 \times 1.40 + 0.90 \times 1.20 + 0.90 \times 0.90$				
			10	Трибуна	$2.0 \times 5.12 + 5.12 \times 0.50 + 2.50 \times 1.95 + 0.85 \times 1.80$				
			11	Переходный	$2.48 \times 6.20 + 2.48 \times 1.10 + 3.50 \times 1.30 + 3.50 \times 1.30 + 0.90 \times 1.90 + 0.90 \times 0.90$				
			12	Кабина	0.95×0.93				
			13	"	0.95×0.93				
			14	"	0.95×0.93				
			15	"	0.95×0.93				
			16	"	0.95×0.93				
			17	"	0.95×0.93				
			18	"	0.95×0.93				
			19	"	0.95×0.93				
			20	Коридор	$0.44 \times 5.40 + 0.95 \times 1.23 + 0.90$				

Приложение № 1 На нежилые и жилые строения, имеющие
встроенные нежилые помещения

ДЕКЛАРАЦИЯ

по улице Революции (переулку) № 2/11 инв. № 2250 или 6

Площадь по внутреннему обмеру в квадратных метрах, в том числе предназначенная для помещения

встроенные		предприятия обществен. питания		складские		<i>Транзит</i>						Итого по квартире, этаж., строению	Высота помещения по внутрен- нему обме- ру
основ- ная	помощ- ная	основ- ная	помощ- ная	основ- ная	помощ- ная	основ- ная	помощ- ная	основ- ная	помощ- ная	основ- ная	помощ- ная		
						22.6	16.6						3.35
							1.8						
							2.8						
							2.1						
							2.1						
							1.2						
			16.4				5.1						
						14.4							
						29.8							
						0.9							
						0.9							
						0.9							
						0.9							
						0.9							
						0.9							
						0.9							
						0.9							
						3.1							
			16.4			42.0	34.8						

