



Государственное унитарное предприятие Московской области  
«Московское областное бюро технической инвентаризации»  
Лосино-Петровский филиал

Область, республика, край *Московская обл*

Район *Щёлковский район*

Округ

Город (другое поселение) *пос. Монино*

## ТЕХНИЧЕСКИЙ ПАСПОРТ

Здание  
“Административно-хозяйственный комплекс №20”  
( Здание цеха)

№ 27 по улице ( пер.) Московская

Инвентарный №	<i>330.098-2050</i>
Условный №	
Кадастровый №	

Паспорт составлен по состоянию на

19 ноября 2007 г.  
дата обследования объекта

1922598

1. Описание (состав) технического паспорта

№ п/п	Наименование документа	№ листа	Примечание
1	<i>Описание(состав) тех. паспорта</i>	2	
2	<i>Общие сведения</i>	2	
3	<i>Экспликация к плану здания/сооружения</i>	3	
4	<i>Запись о правообладателях</i>	3	
	<i>Всего листов</i>	8	Включая поэтажный план и экспликацию

2. Общие сведения.

Литера здания - *Б*

Год постройки здания - *1985*

Количество этажей здания - *2*

Назначение здания - *административно-хозяйственный комплекс*

Использование здания – *административное, гараж, складское*

Процент износа - *15 %*

Благоустройство общей площади:

*Электроосвещение, (центральное отопление), водопровод, канализация, вентиляция.*  
*(нужное подчеркнуть)*

Фундамент здания – *сборные ж/бетонные блоки.*

Стены здания – *кирпичные*

Пол здания – *линолеум, цементный.*

Кровля – *рубероид*

Проёмы оконные - *двойные спаренные*

Проёмы дверные – *деревянные ворота, однопольные глухие*

3. Экспликация к плану здания/сооружения.

Литера	Наименование здания/сооружения	Этажность		Общая площадь по внутреннему обмеру ( м <sup>2</sup> )	Площадь застройки по наружному обмеру ( м <sup>2</sup> )	Объем ( м <sup>3</sup> )	Материал стен здания	Фундамент здания	Год ввода в эксплуатацию	Инвентарный N бух. учета	Балансовая стоимость на 31.08.2007 г (руб.)
		Надземная	подземная								
Б	Здание "Административно-хозяйственный комплекс №20" (Здание цеха)	2	1	606,8	381,7	3233	Кирпич	Сб ж/бетон блоки	1985	110003877	1552738

4. Запись о правообладателях.

Вид права	Доля в праве	Правообладатель	Документы – Основания
			<b>Право собственности не оформлено</b>

Паспорт составлен 21 ноября 2007 года  
 Исполнил Грудинина Т.Е.  
 Проверил Мельник С.С.  
 Паспорт выдан 2007 года  
 Директор филиала \_\_\_\_\_ / Мельник С.С. /

М.П.

## Экспликация

к поэтажному плану Здание " Административно-хозяйственный комплекс №20" (Здание цеха),

положенного в городе (другом поселении) пос. Мошино

улице (пер.) Московская

дом № 27


Эт аж	№ поме ще ния	№ по пла ну	Назначение помещения	Формула подсчета площади по внутреннему обмеру	Общая площадь	В т ч, площадь		Вы со та	Само вольно
						основная	вспомога тельная		
2	3	4	5	6	7	8	9	10	11
под- вал	1	1	складское	2 81*3 60	10 1	10 1		2,23	
1		2	тамбур	1,58*2 82	4,5		4 5		
		3	лест клетка	3 06*2 84+1 32*2 80	12,4		12 4	3,10	
		4	помещение	2 33*5 94	13 8	13 8			
		5	коридор	3 55*2 41+1 61*3 28	13 8		13 8		
		6	мастерская	7 35*5 68	41 8	41 8			
		7	тепловой узел	2 94*5 60+1 16*2 46	19 3		19 3		
		8	эл/щитовая	4 25*2 17	9 2		9 2		
		9	туалет	1 79*0 83+1 19*0 85	2 5		2 5		
		10	душевая	2 96*1 84	5 5		5 5		
		11	коридор	3 00*1 35	4 1		4 1		
		12	раздевалка	2 45*2 97	7 3		7 3		
		13	раздевалка	5 29*2 45	13,0		13 0		
		14	бокс	14 56*5 49	79 9	79,9		3,82	
		15	бокс	11 30*5 58	63 1	63,1			
		16	мастерская	5 65*3 05	17 2	17,2		2,77	
2		17	лест клетка	2 74*1 35	3,7		3 7		
		18	коридор	17,92*1 79+5,68*1,87	42,7		42 7	2,62	
		19	кабинет	5 43*2 00	10,9	10,9		3,06	
		20	кабинет	5 43*3 46	18,8	18,8			
		21	кабинет	4,78*5 63+2,00*0 65	28 2	28,2			
		22	шкаф	0 50*0 600	0 3		0 3		
		23	шкаф	0 50*0 60	0 3		0 3		
		24	шкаф	0 50*0 60	0 3		0 3		
		25	шкаф	0 50*0 60	0 3		0 3		
		26	кабинет	5 43*2 70-0 60*1 27	13 9	13 9			
		27	шкаф	1 22*0 55	0 7		0 7		
		28	кабинет	5 44*2 68-0 65*1 07	13 9	13 9			
		29	шкаф	0 55*1 00	0 6		0 6		
		30	комната отдыха	5 47*2 76-1 30*1 07	13 7	13 7			
		31	кабинет	5 45*2 73	14 9	14,9			
		32	зал	6 50*5 64+1 58*0 58	37 6	37 6			
		33	шкаф	0,50*1 0	0 5		0 5		
		34	шкаф	0 50*1 00	0 5		0 5		
		35	шкаф	0 50*1 00	0 5		0 5		
		36	шкаф	0 50*1 00	0 5		0 5		
		37	раздевалка	7 10*2 68-0 62*1 03	18,4		18 4		
		38	шкаф	0 50*1 00	0 5		0 5		
		39	кухня	7 18*2 72-2 11*1 47	16 4		16 4		
		40	помещение	1 32*1 95	2 6		2 6		
		41	туалет	1 35*1 01+1 07*1 36	2 8		2 8		
		42	туалет	1 35*1 06+1 03*1 34	2 8		2 8		
		43	коридор	1 20*2 29	2 8		2 8		
		44	кабинет	4 78*5 60	26 8	26 8			
		45	кабинет	2,36*5 59+0 17*1 19	13,4	13,4			
			Итого здание администр -хоз комплекса №20 I:		606 8		418 0	188 8	
			<b>Итого:</b>		<b>606,8</b>		<b>418,0</b>	<b>188,8</b>	

Нежилые здания и помещения

<i>Итого по этажу подвал</i>	<i>10,1</i>	<i>10,1</i>			
<i>Итого по этажу 1</i>	<i>307,4</i>	<i>215,8</i>	<i>91,6</i>		
<i>Итого по этажу 2</i>	<i>289,3</i>	<i>192,1</i>	<i>97,2</i>		
<i>Итого по зданию (строению)</i>	<i>606,8</i>	<i>418,0</i>	<i>188,8</i>		

СТРОЕНИЯ ПОД ЛИТ. Д  
Находящегося в пос. Можино  
по ул. МОСКОВСКАЯ дом № 27  
Принадлежащего \_\_\_\_\_

Подвал

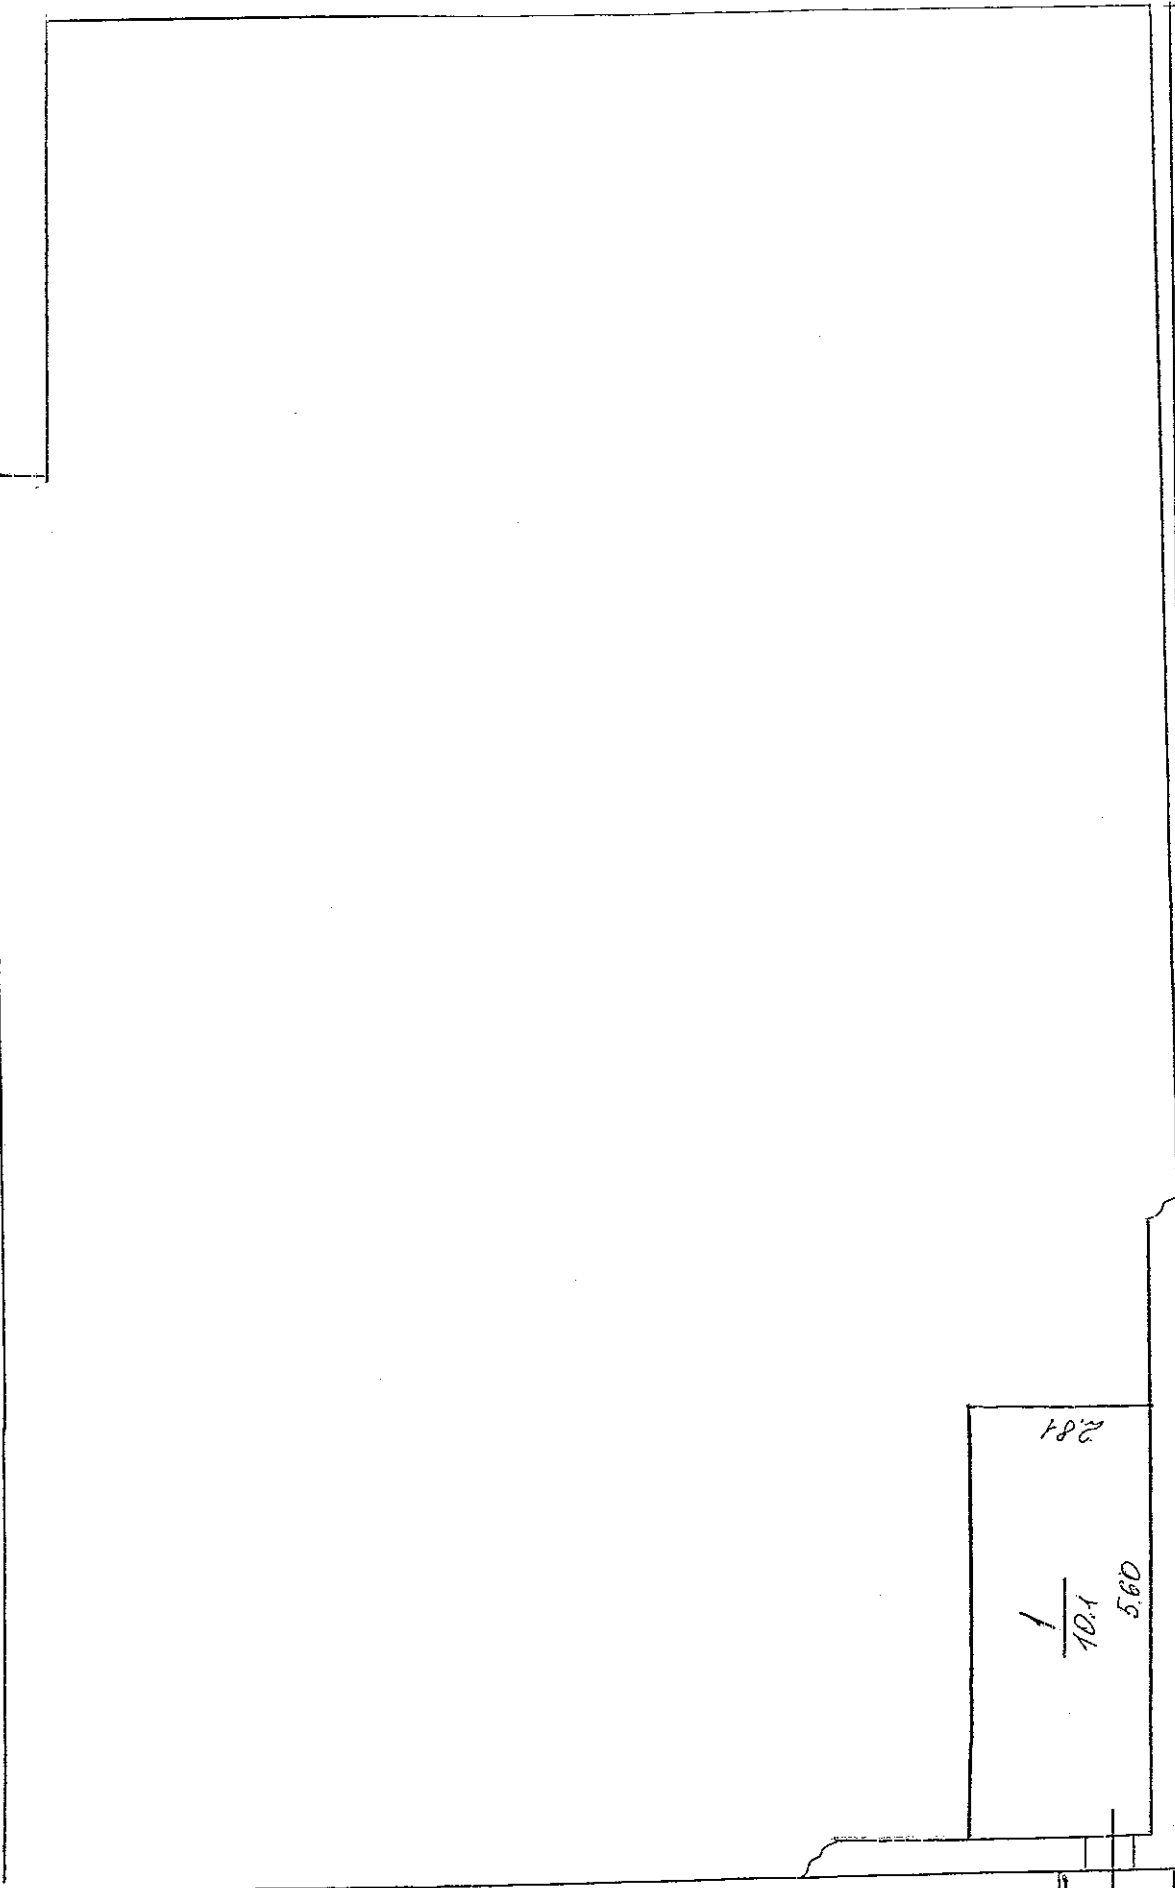

1  
10.1  
5.60

5.84  
1.08


ЭКСПЛИКАЦИЯ  
Общая площадь \_\_\_\_\_ кв.м  
в т.ч. основная \_\_\_\_\_ кв.м  
вспомогательная \_\_\_\_\_ кв.м

0 -й ЭТАЖ

МАСШТАБ 1:100

Копия изготовлена \_\_\_\_\_ 2007 г.  
по состоянию на \_\_\_\_\_ 2007 г.  
Копировал \_\_\_\_\_

СТРОЕНИЯ ПОД ЛИТ. Д  
 Находящегося в пос. Монино  
 по ул. МОСКОВСКАЯ дом № 27  
 Принадлежащего

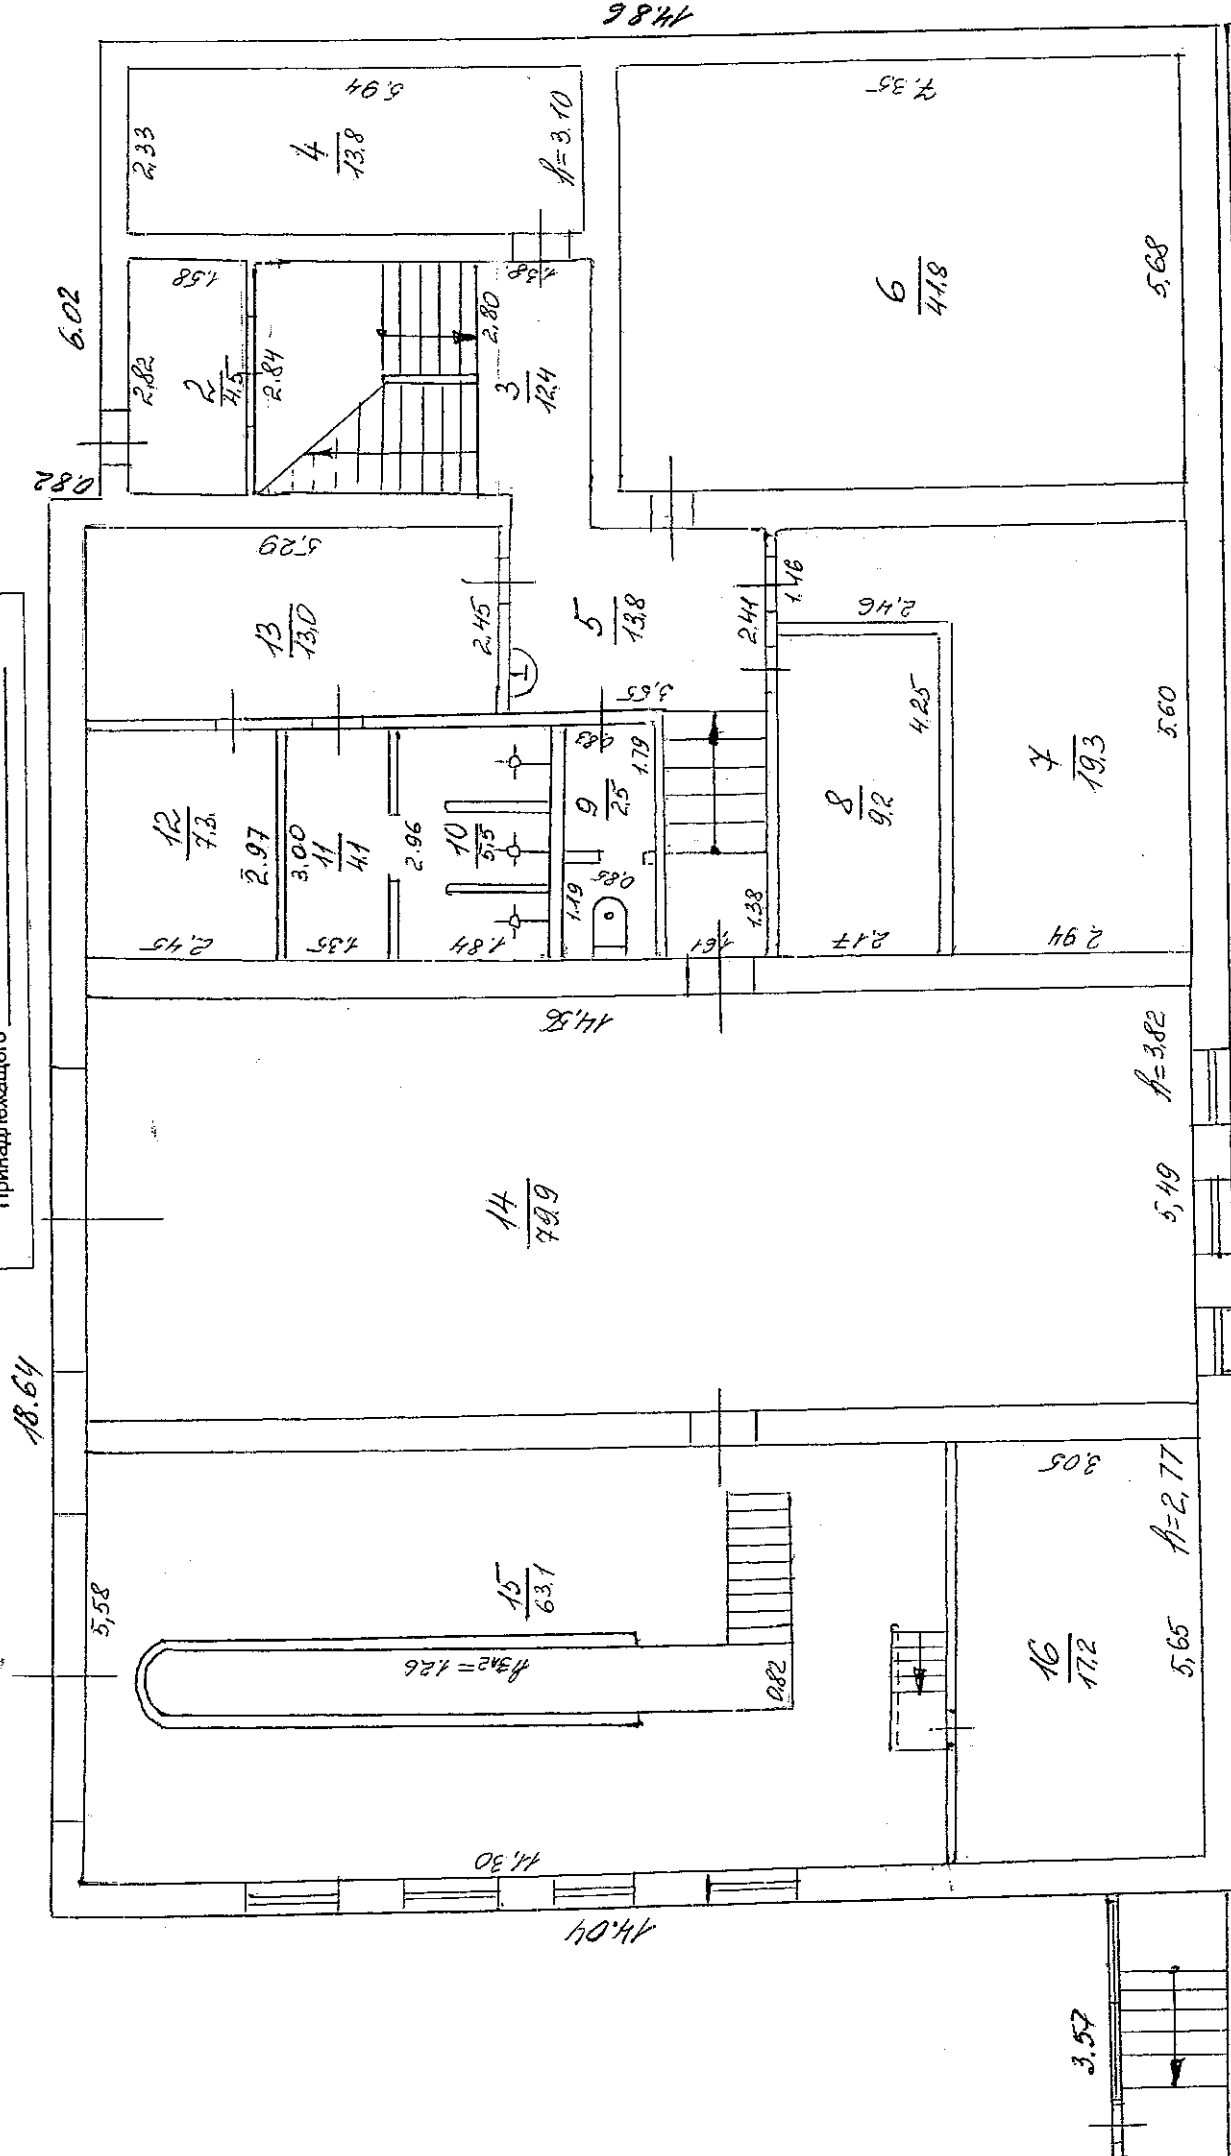

ЭКСПЛИКАЦИЯ  
 Общая площадь 606,8 кв. м  
 в т.ч. основная 418,0 кв. м  
 вспомогательная 188,8 кв. м

1-й ЭТАЖ

Копия изготовлена по состоянию на 14.08.2007 г.  
 Копировал С.И.С.

2007.  
 2007.  
С.И.С.

МАСШТАБ 1:100

2467

14.04

18.64

0.82

6.02

14.86

3.57

305

5.65

Дверь = 126

Дверь = 126

**ПОСТАЖКВИ ЦИЈАЛ**  
СТРОЕНИЯ ПОД ЛИТ. Б

Находящегося в пос. Мониро  
по ул. МОСКОВСКАЯ дом № 27  
Принадлежащего

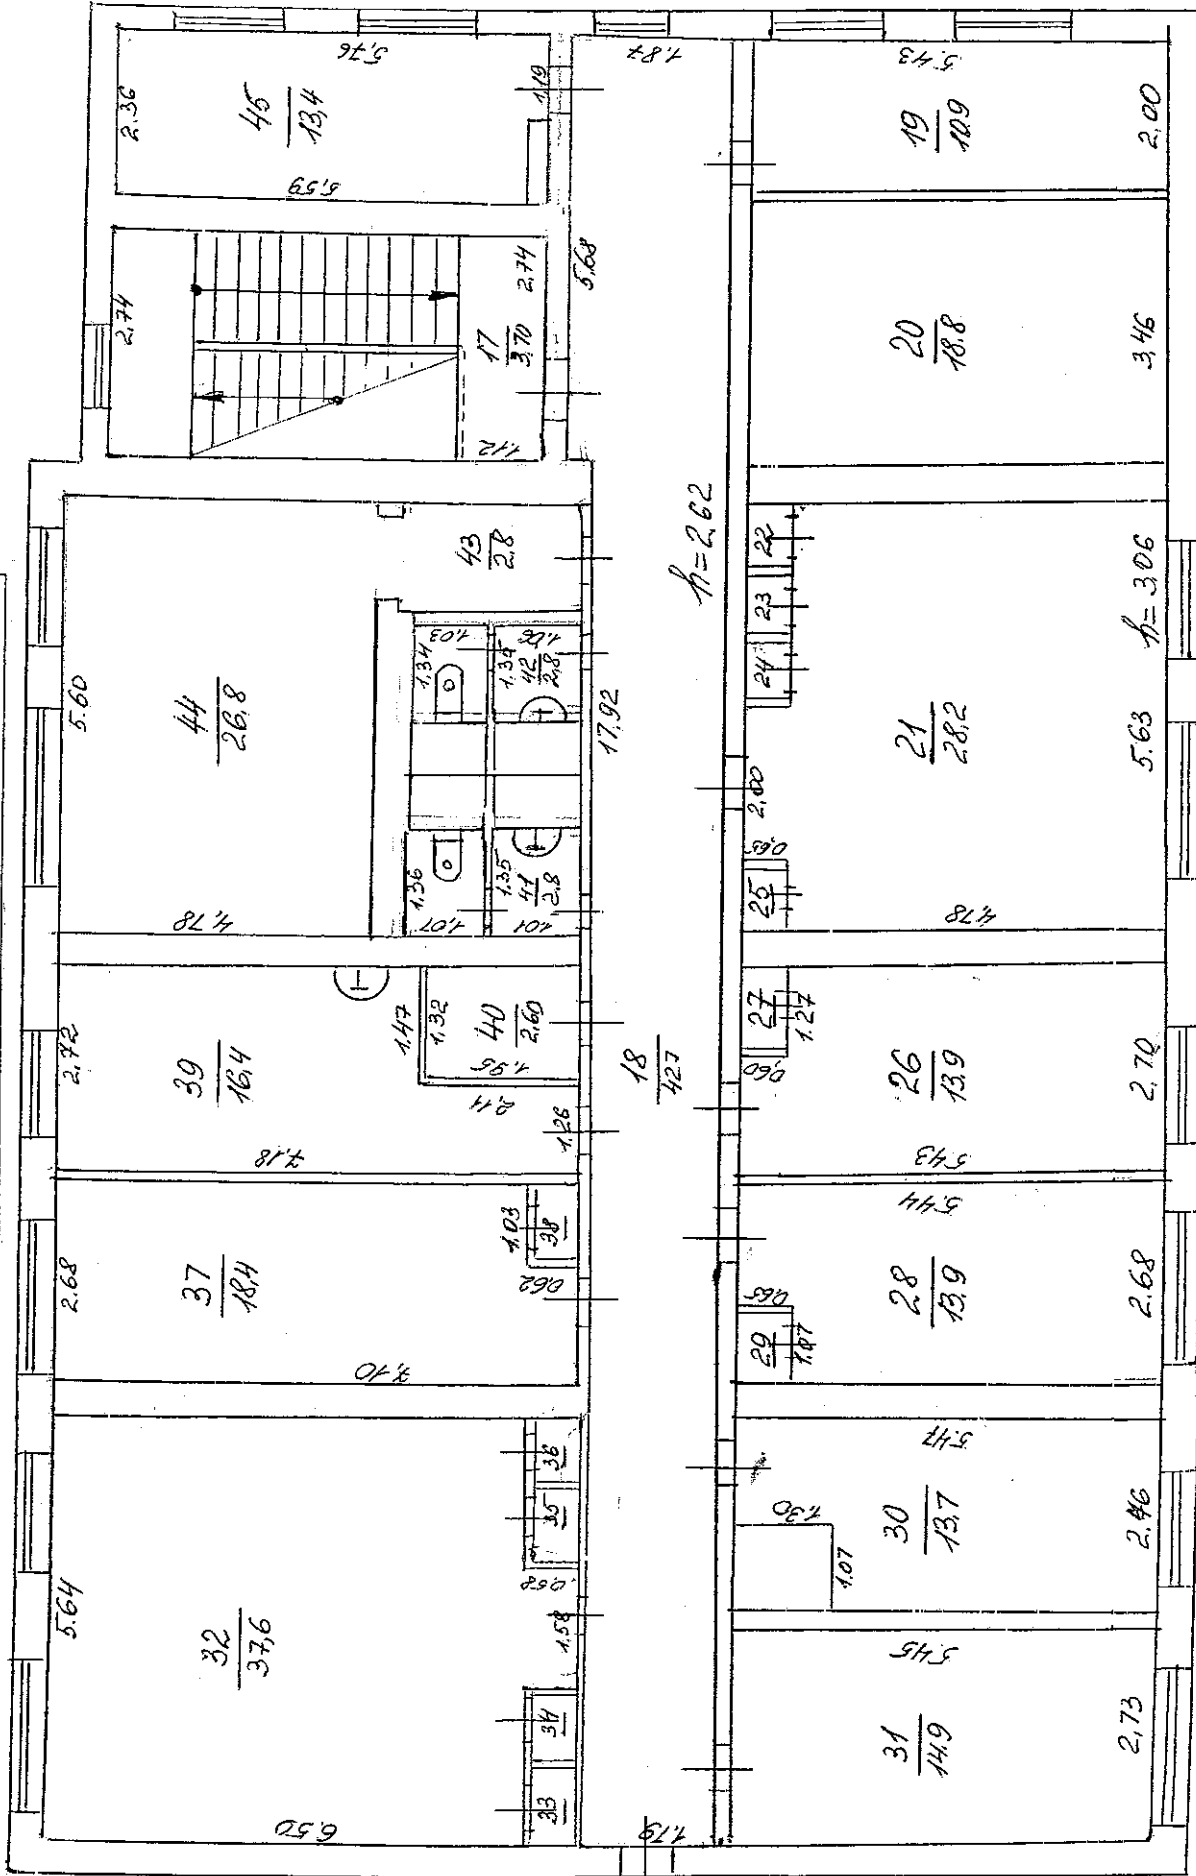

ЭКСПЛИКАЦИЯ  
Общая площадь \_\_\_\_\_ кв. м  
в т.ч. основная \_\_\_\_\_ кв. м  
вспомогательная \_\_\_\_\_ кв. м

Копия изготовлена в 2007 г.  
по состоянию на 21.11.2007 г.  
Копировал \_\_\_\_\_

**2-й ЭТАЖ**

МАШШТАБ 1:100

