ПОЭТАЖНЫЙ ПЛАН

ОТРОЕННЫХ ЛИТ.

[illegible] Долгопрудный Дирижабельная 15

[illegible]

1 этаж

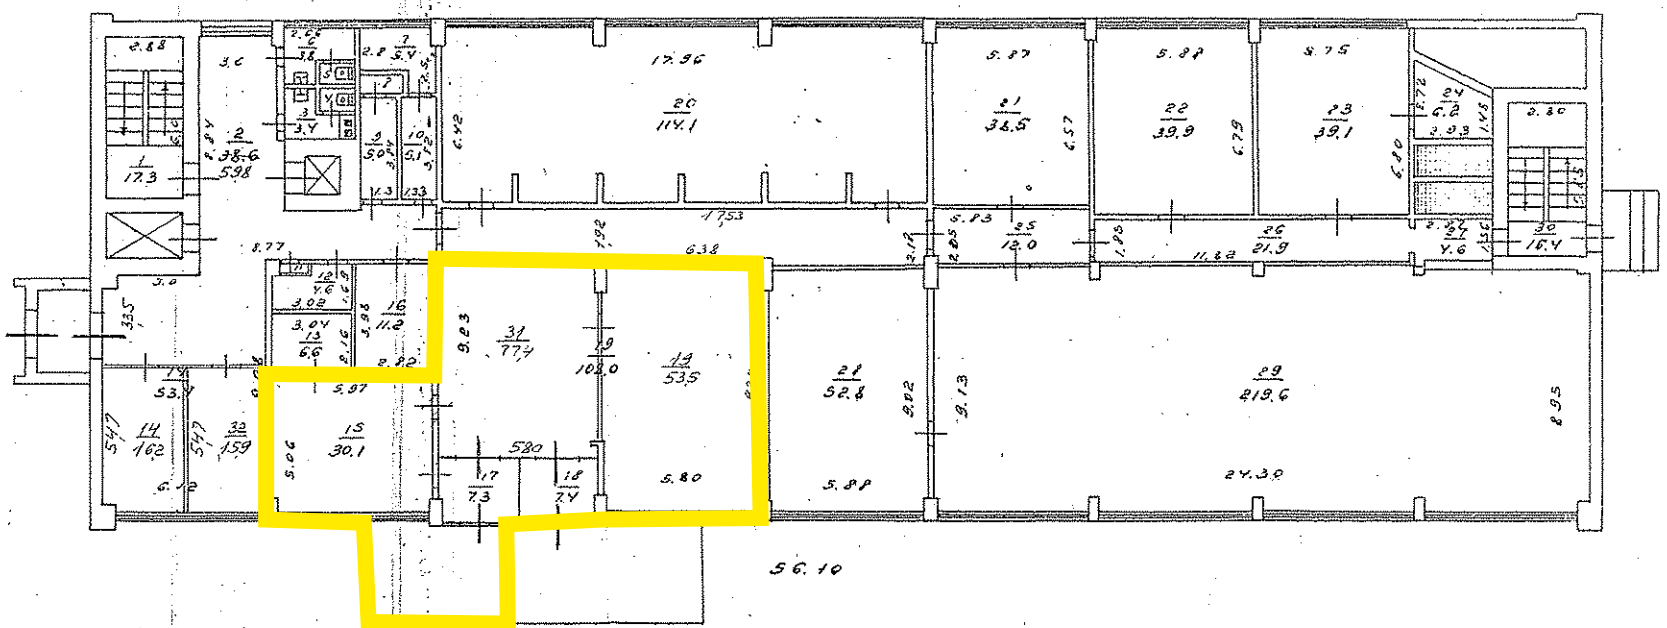

ИЗМЕНЕНИЯ ВНЕСЕНЫ
Красным цветом
25 02 1938 г.
Исполнитель
Проверил

Чертил техник
Техник
Начальник
20 февраля 78

ПОСТАНОВЛЕНИЕ
ОТРОЕНИЯ

Долгопрудный Дирижабельная А.Т.С д.15

2 этаж

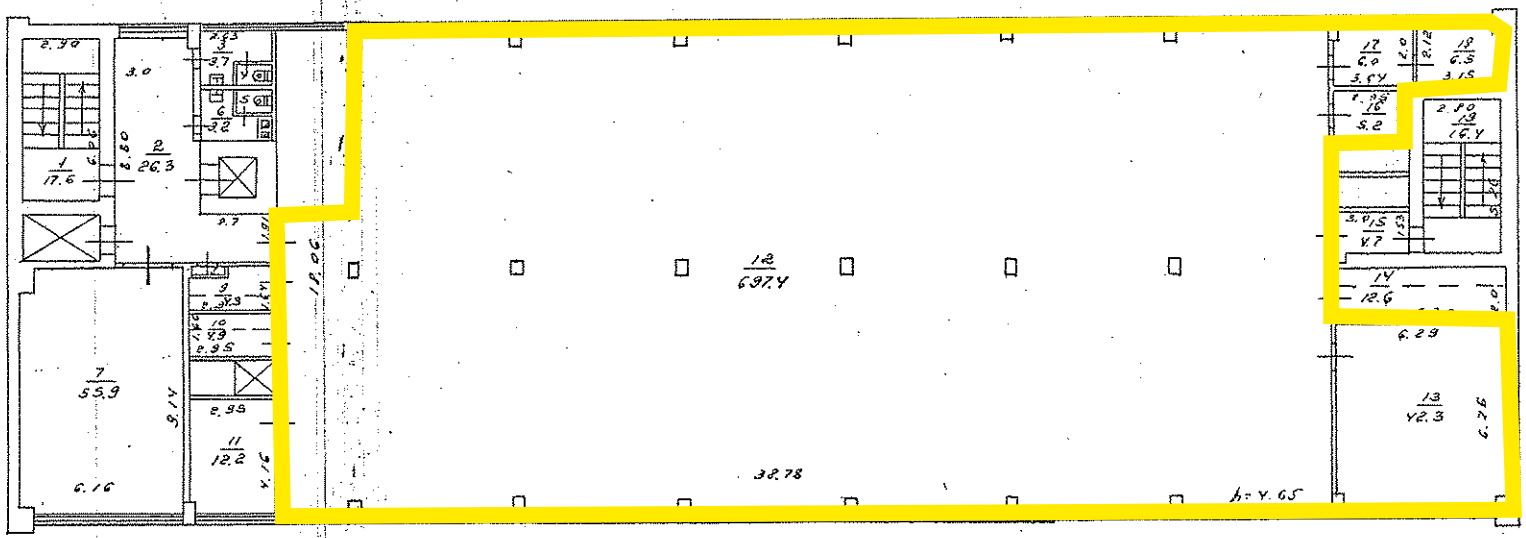

ТЕК. ИЗМЕНЕНИЙ НЕТ
25 февраля 1938 г.
Подпись

20 февраля 78

Долгопрудный Дирижабельная А.П.С -9 15

3 этаж

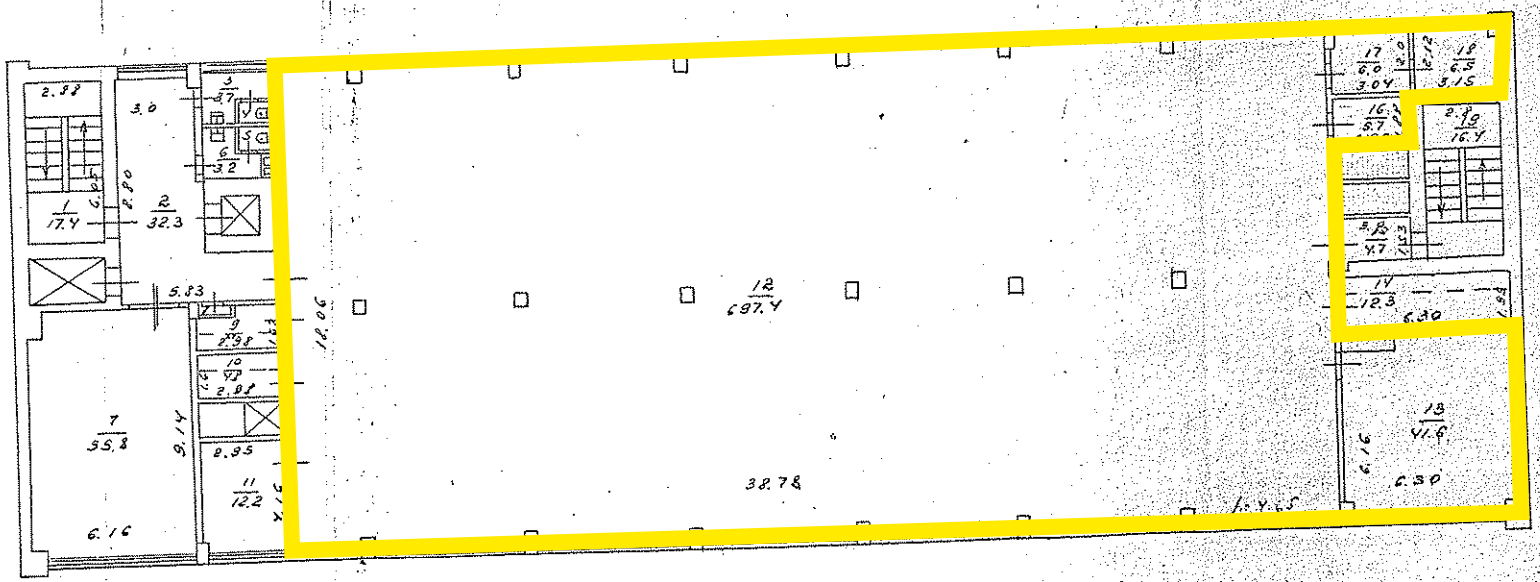

ТЕХ. ИЗМЕНЕНИЙ НЕТ
«25» февраля 1998 г.
Подпись

Чертил
Техник
20 февраля 78

ПОЭТАЖНЫЙ ПЛАН

Долгопрудный, Дирижабельная д. 11 с. 15

6 этаж

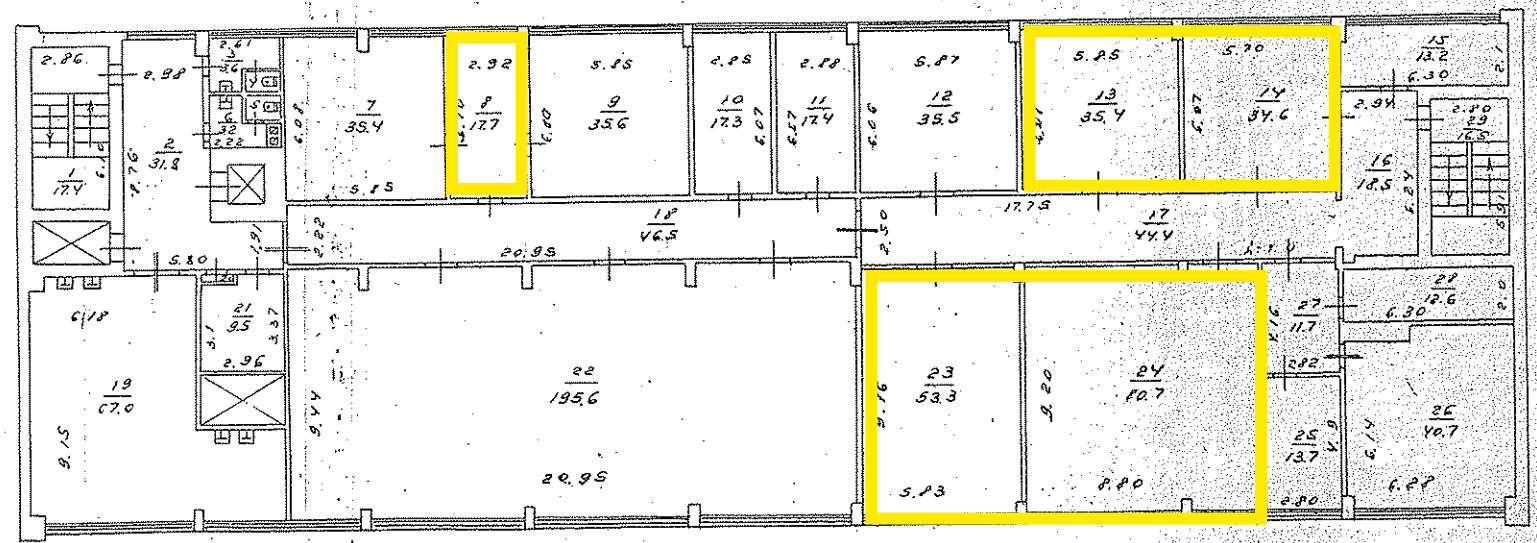

"ТЕХ. ИЗМЕНЕНИЯ НЕТ"
"25" февраля 1994 г.
Подпись

20 февраля 1978 г.